

设计单位

设计编号

设计日期

设计单位

设计编号


设计日期

设计单位



设计编号

设计日期

主要技术经济指标表					
序号	类项	单位	数值	规划条件要求	备注
1	总用地面积	m²	6380		
2	实际用地面积	m²	6380		
3	总建筑面积	m²	941.85		
其中	地上	站房	m²	597.60	
		罩棚	m²	344.25	按投影面积1/2计算
	地下		m²	0	
4	计容建筑面积	m²	1286.10		
其中	地上	站房	m²	597.60	
		罩棚	m²	688.50	层高超过8米，按建筑面积的2倍计算
	地下		m²	0	
5	建筑总占地面积	m²	887.70		
其中	站房	m²	199.20		
	罩棚	m²	688.50		按照投影面积
6	绿地面积	m²	1333.46		
7	容积率		0.202	≥0.2 ≤0.5	
8	建筑密度	%	13.9	≤30%	
9	绿地率		20.9%	≥20%	

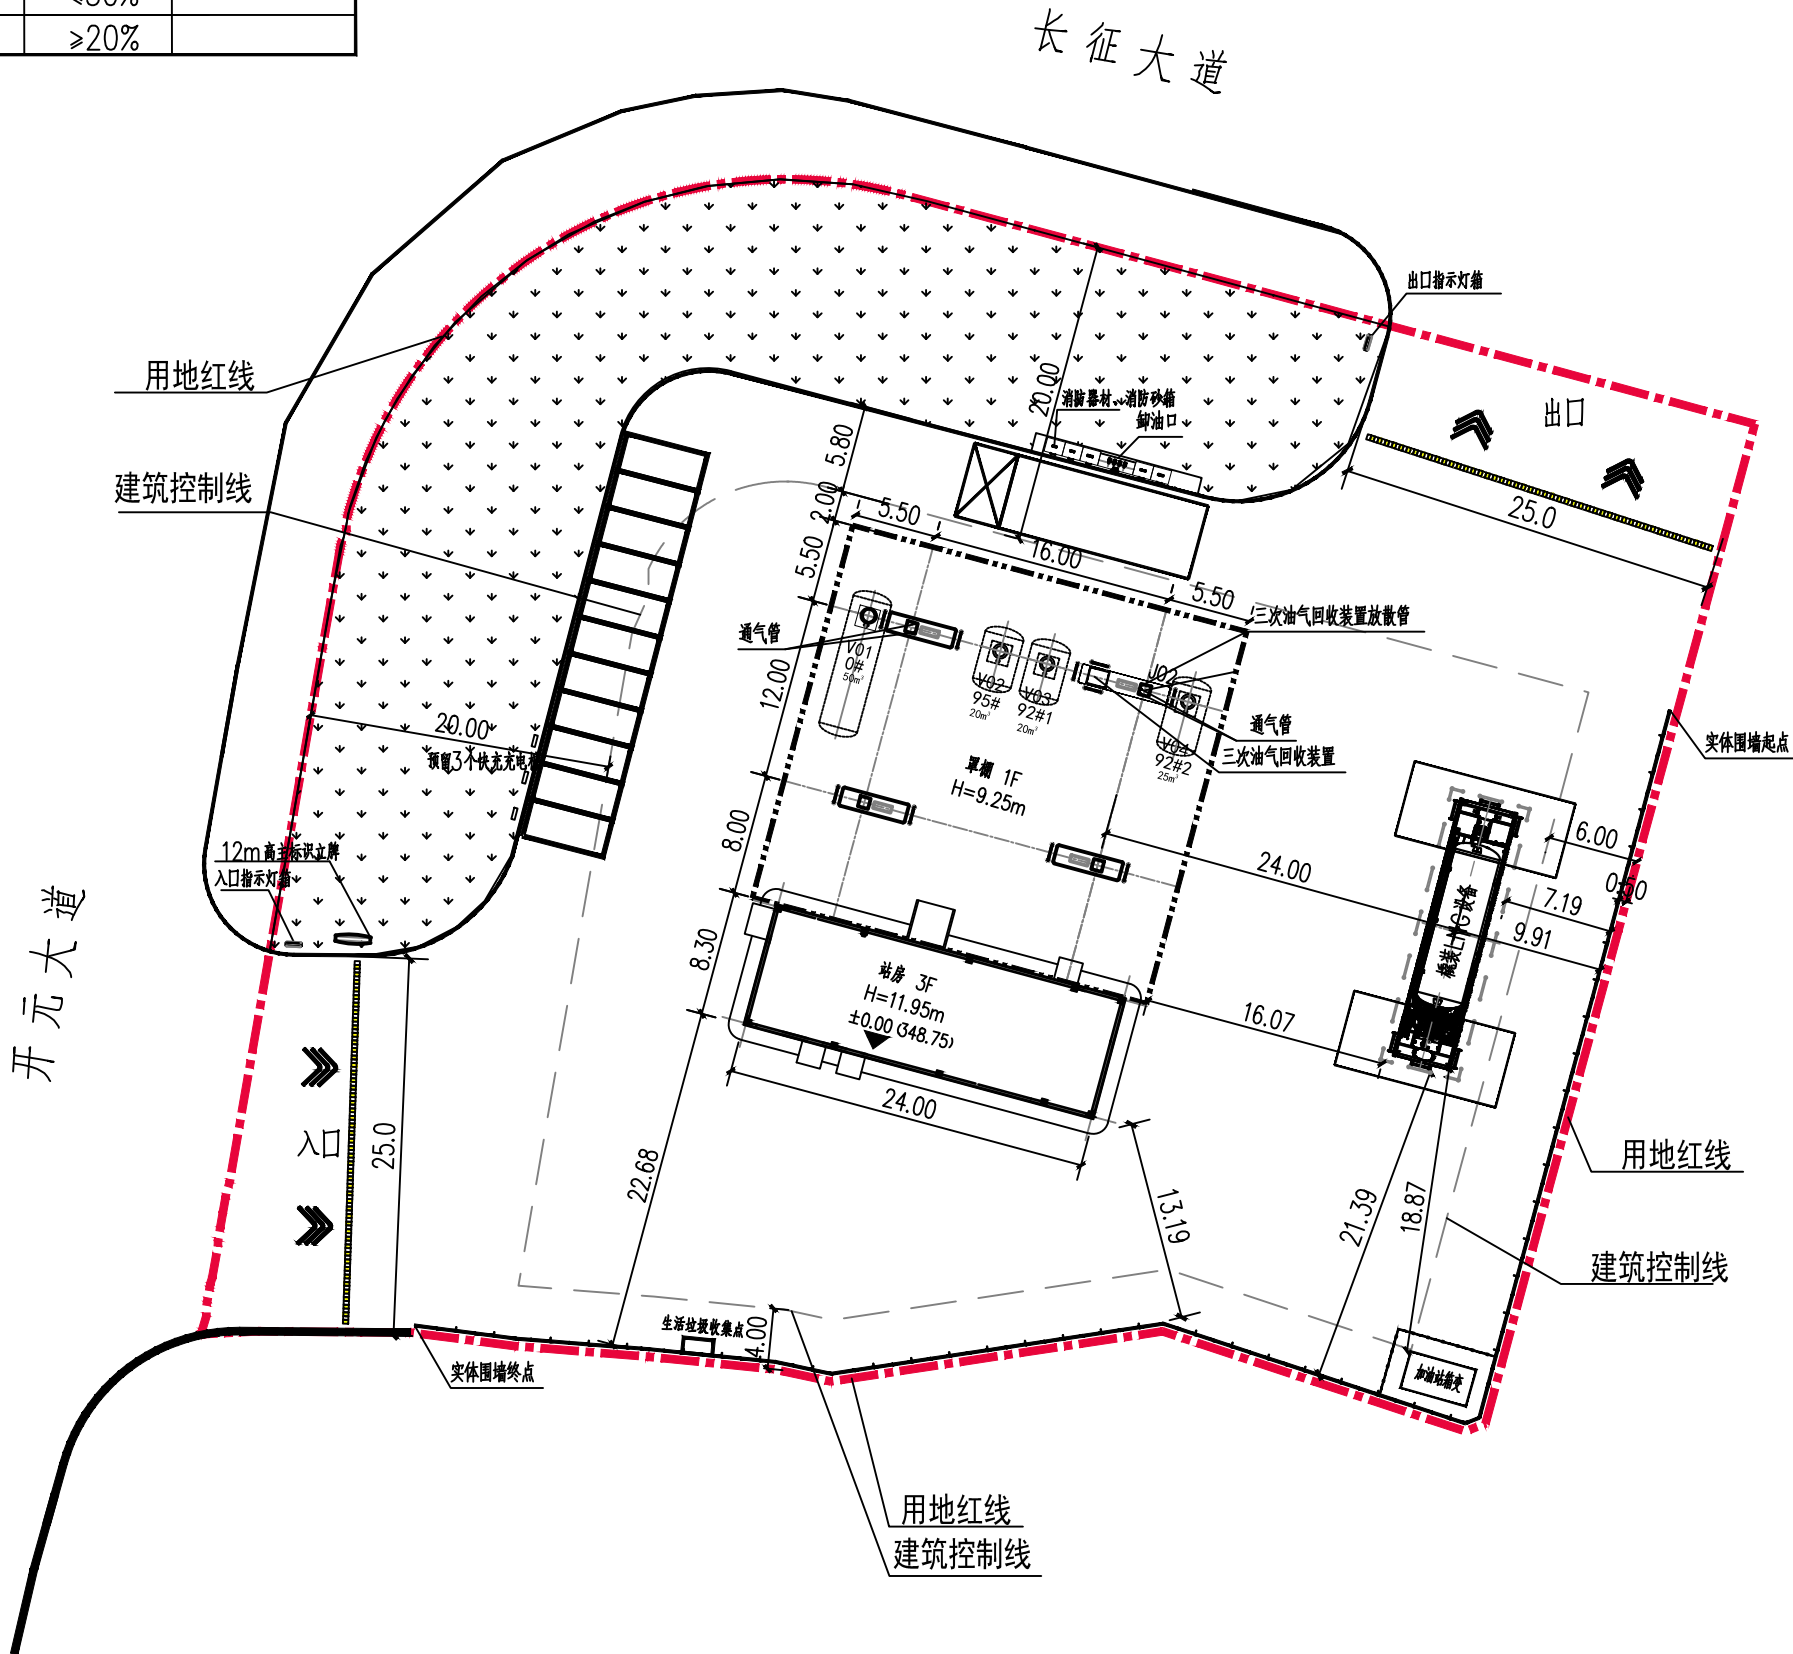

总平面图 1:500

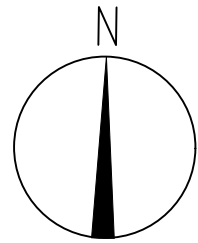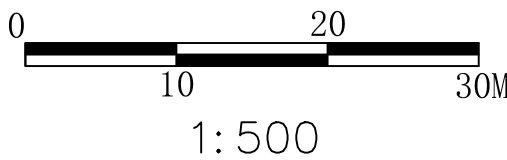

图例

- 用地红线
- 建筑退线
- 围墙线
- 3F

规划建筑
- 1F

加油罩棚
- 出入口

出入口
- 卸油车位

卸油车位
- 绿地

绿地

说 明:

1. 本图尺寸单位和标高单位为m；设定站房一层室内地坪标高为±0.00。
2. 本站依据《汽车加油加气加氢站技术标准》GB50156—2021及《建筑设计防火规范》GB50016—2014（2018年版）的各项规定和现场勘测资料及建设方提供的相关资料进行设计。
3. 本站加油部分新建25m³SF双层汽油储罐1具，20m³SF双层汽油储罐2具，50m³SF双层柴油储罐1具；总罐容为115m³，柴油折半后油罐总容积为90m³，设置4台四枪四油品潜油泵加油机。
- 加气部分新建60m³LNG撬装设备一台（撬内含2台单枪加气机等设备）。
- 根据《汽车加油加气加氢站技术标准》GB50156—2021第3.0.16条规定，90/180+60/120=1，本站为二级加油加气合建站。
4. 本工程所采用的高程系为1985国家高程基准，本次坐标系采用2000大地坐标系。
5. 站内道路及停车场地面采用混凝土地面。
6. 本站用水依托市政供水，用电接站内新建箱式变压器。
7. 站区部分面积可种植草坪等进行绿化，但不得种植油性植物。
8. 建筑角点坐标的位置（轴线交点）；建筑尺寸标注（外墙至外墙）。
9. 二期预留充电桩以及洗车机。



哈尔滨天源石化工程设计有限责任公司

出图专用章
SHADCL PROJECT SEAL

未加盖本公司出图专用章无效 INVALID NO THE SPECIAL SEAL

注册执业章
REGISTERED SEAL

未加盖本公司出图专用章无效 INVALID NO THE SPECIAL SEAL

建设单位
CLIENT
福建易通石化有限公司

项目名称:
SUB TITLE
易通石化马元亭加油站建设项目

子项目名称:
DRAWING TITLE
总图

项目负责人 PROJECT DIRECTOR	张 波	张波
专业负责人 DISCIPLINE RESPONSIBLE BY	张 波	张波
审核 VERIFIED BY	翟大鹏	翟大鹏
校对 CHECKED BY	张 鹏	张鹏
设计 DESIGNED BY	李永强	李永强
制图 DRAWING BY	李永强	李永强

总平面布置图

专业 SPECIALTY	总图	设计阶段 DESIGN STAGE	方案设计
比例 SCALE	1:500	日期 DATE	2026.06
规格 DWG SIZE	A2	版本 VERSION	第一版
项目编号 JOB NO.	SZ0204059126113		
图纸编号	2041PP-DW-001		