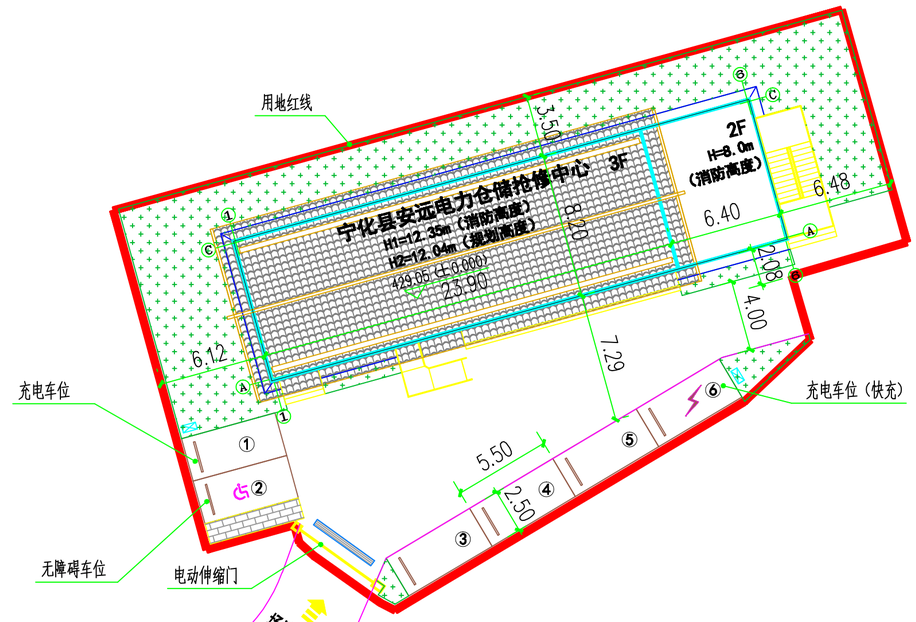


建筑图例：

- 用地红线
- 新建建筑
- 硬地铺装
- 非机动车停车
- 绿地景观
- 428.75 场地设计标高
- 通透式围墙
- 挡土墙
- 机动车慢充车位
- 机动车快充车位
- 无障碍车位

H1=12.35m 消防高度

H2=12.04m 规划高度

主要技术经济指标表

序号	名　称	单位	数值	备　注
1	总用地面积	㎡	892.15	合1.338亩
2	总建筑面积	㎡	700.00	
其中	地上建筑面积	㎡	700.00	
	地下建筑面积	㎡	0	
3	计容建筑面积	㎡	700.00	
4	建筑占地面积	㎡	251.00	
5	容积率		0.785	≤1.0
6	建筑密度	%	28.13	≤40%
7	绿地面积	㎡	178	
8	绿地率	%	19.95	
9	消防高度	m	12.35	≤24m
10	规划高度	m	12.04	≤24m
11	机动车位	辆	6	
12	非机动车位	辆	0	

说明：

1、本图采用 CGCS2000 坐标系，1985 国家高程基准。

2、建筑单体定位坐标为建筑物轴线交点坐标。用地红线为折点坐标。道路为道路中心线交点坐标。

3、图中所注距离，建筑物指外墙皮，道路指路牙内石缘。除特殊注明外围墙指外边线。

4、图中所注建筑高度，H1 为消防高度（计算规则详《建筑设计防火规范 2018 》），为室外设计地面至檐口与屋脊的平均高度。H2 为规划高度（计算规则详《福建省城市规划管理技术规定》），为室外散水地面至檐口＋ 檐口挑出宽度。

5、除特殊注明外，本图长度单位为“米”，标高单位为“米”，角度单位为“度”。

本文件的知识产权归属于福建永福电力设计股份有限公司所有，任何单位和个人未经允许不得复制与使用

福建永福电力设计股份有限公司
Fujian Yongfu Power Engineering Co.,Ltd.

备注栏 ：

施工图审查批准单位：

施工图审查批准书证号：

图纸专用章

注册师执业章

注册师执业章

工程名称：

宁化县安远电力仓储抢修中心

建设单位：
国网福建省电力有限公司宁化县供电公司

审	定	
工程负责人		
专业负责人		
审	核	
校	核	
设	计	

图名：

总平面布置图

工程编号		351-UA01711
图别		总图
图号		351-UA01711-Z0101-01
日期		2026年9月11日