


新建兴国至泉州铁路兴国至宁化段（东家坪大桥纵向施工便道）临时用地复垦竣工图

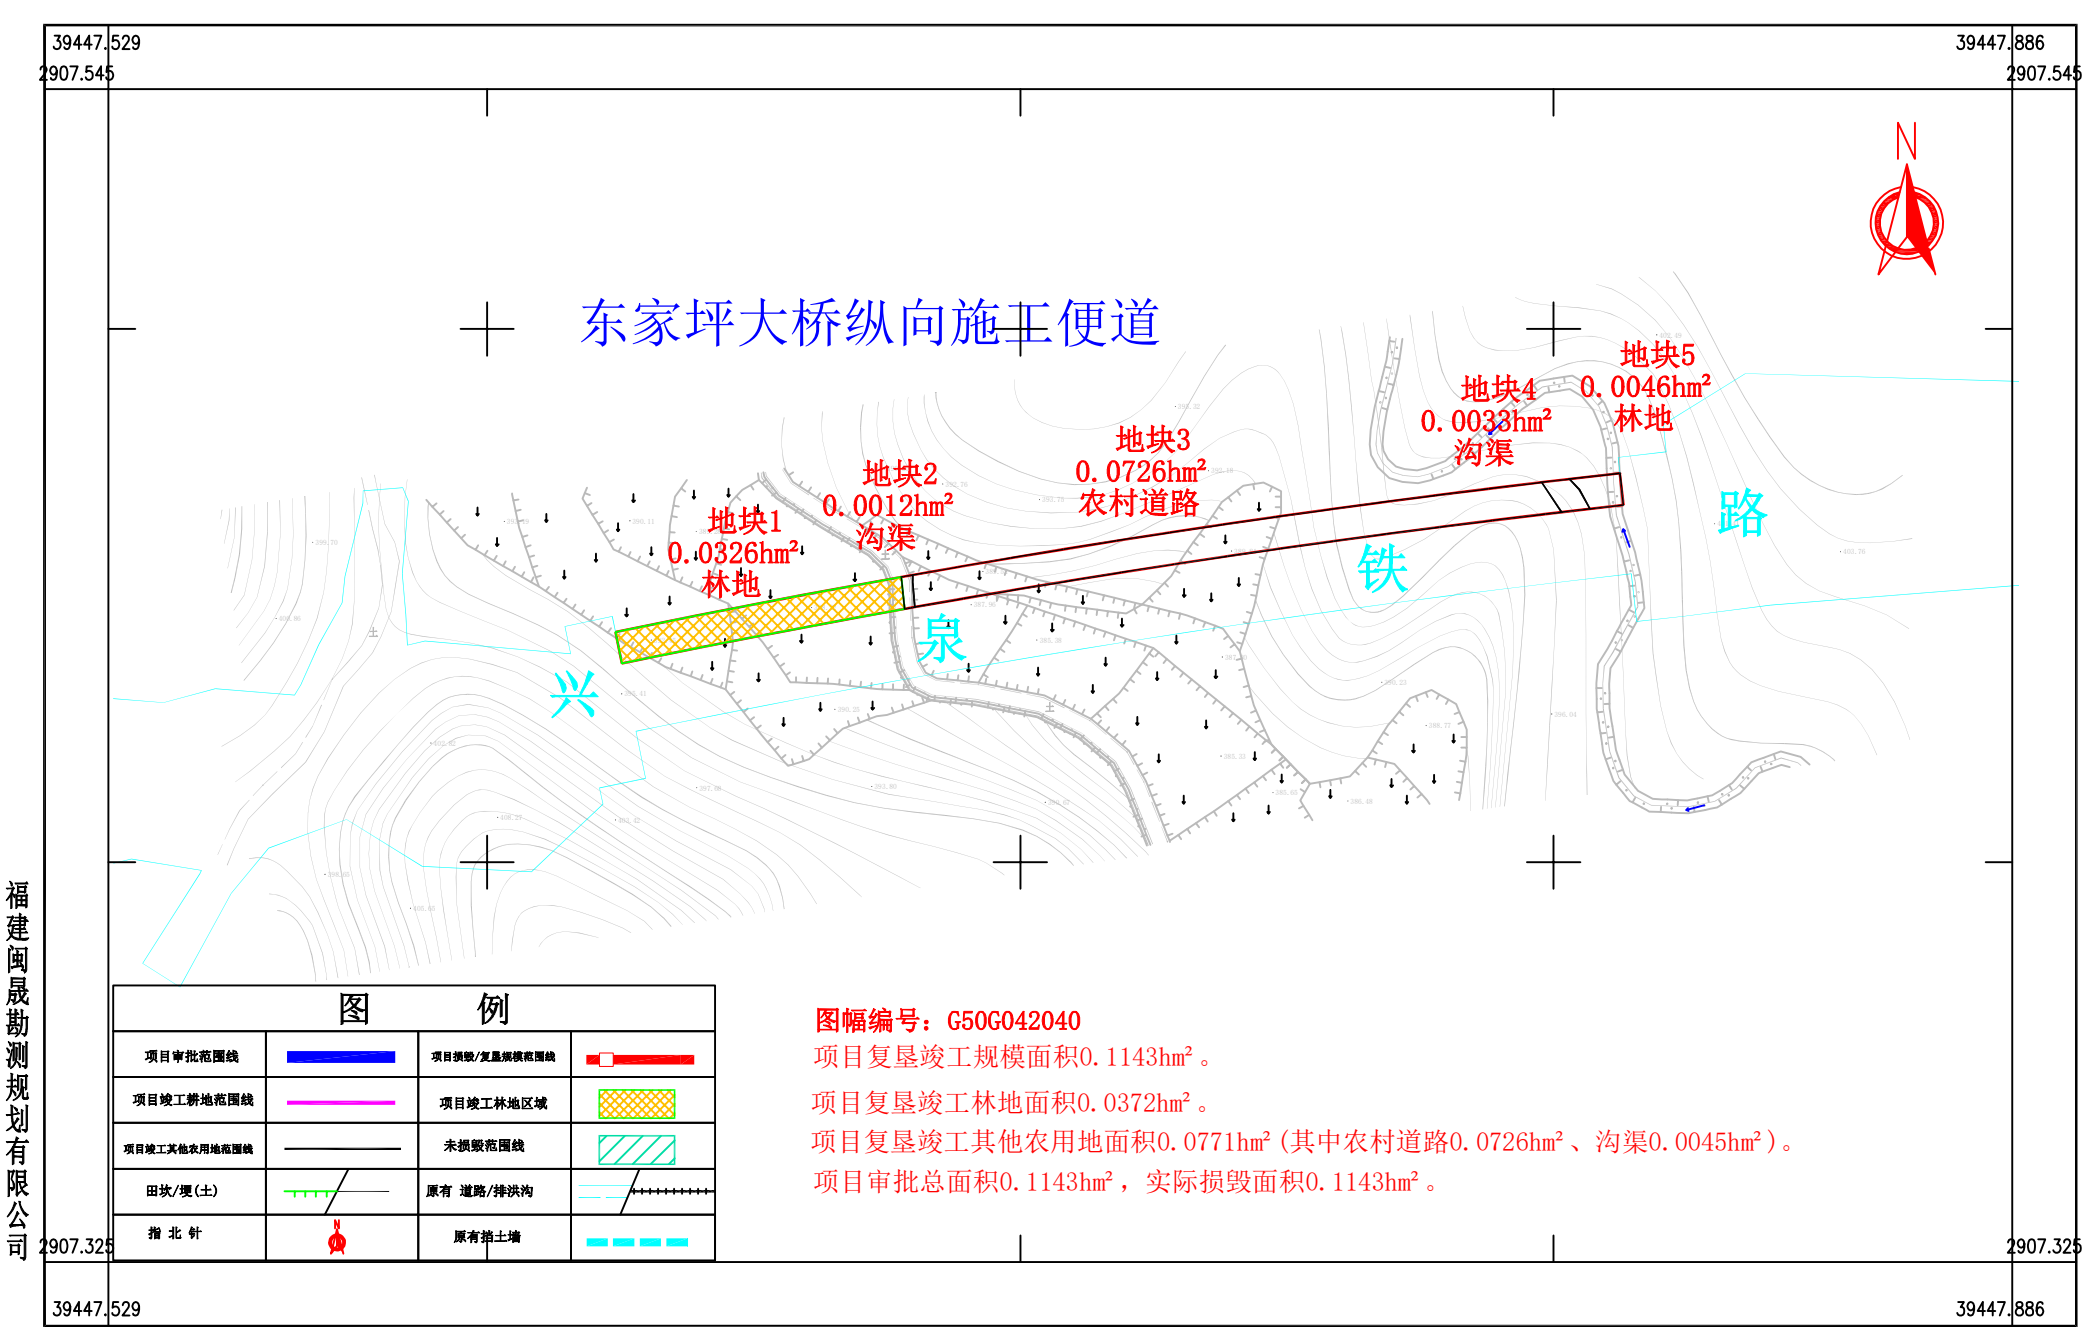


福建闽晟勘测规划有限公司

2022年9月数字化制图
2000国家大地坐标系，中央子午线117°
1985国家高程基准，等高距1米
2017年版图式

1:1000

测量员：范程伟
绘图员：范程基
检查员：杨考文

新建浦城至梅州铁路建宁至冠豸山段(宁化境内)项目（何屋2号弃土场）复垦竣工图

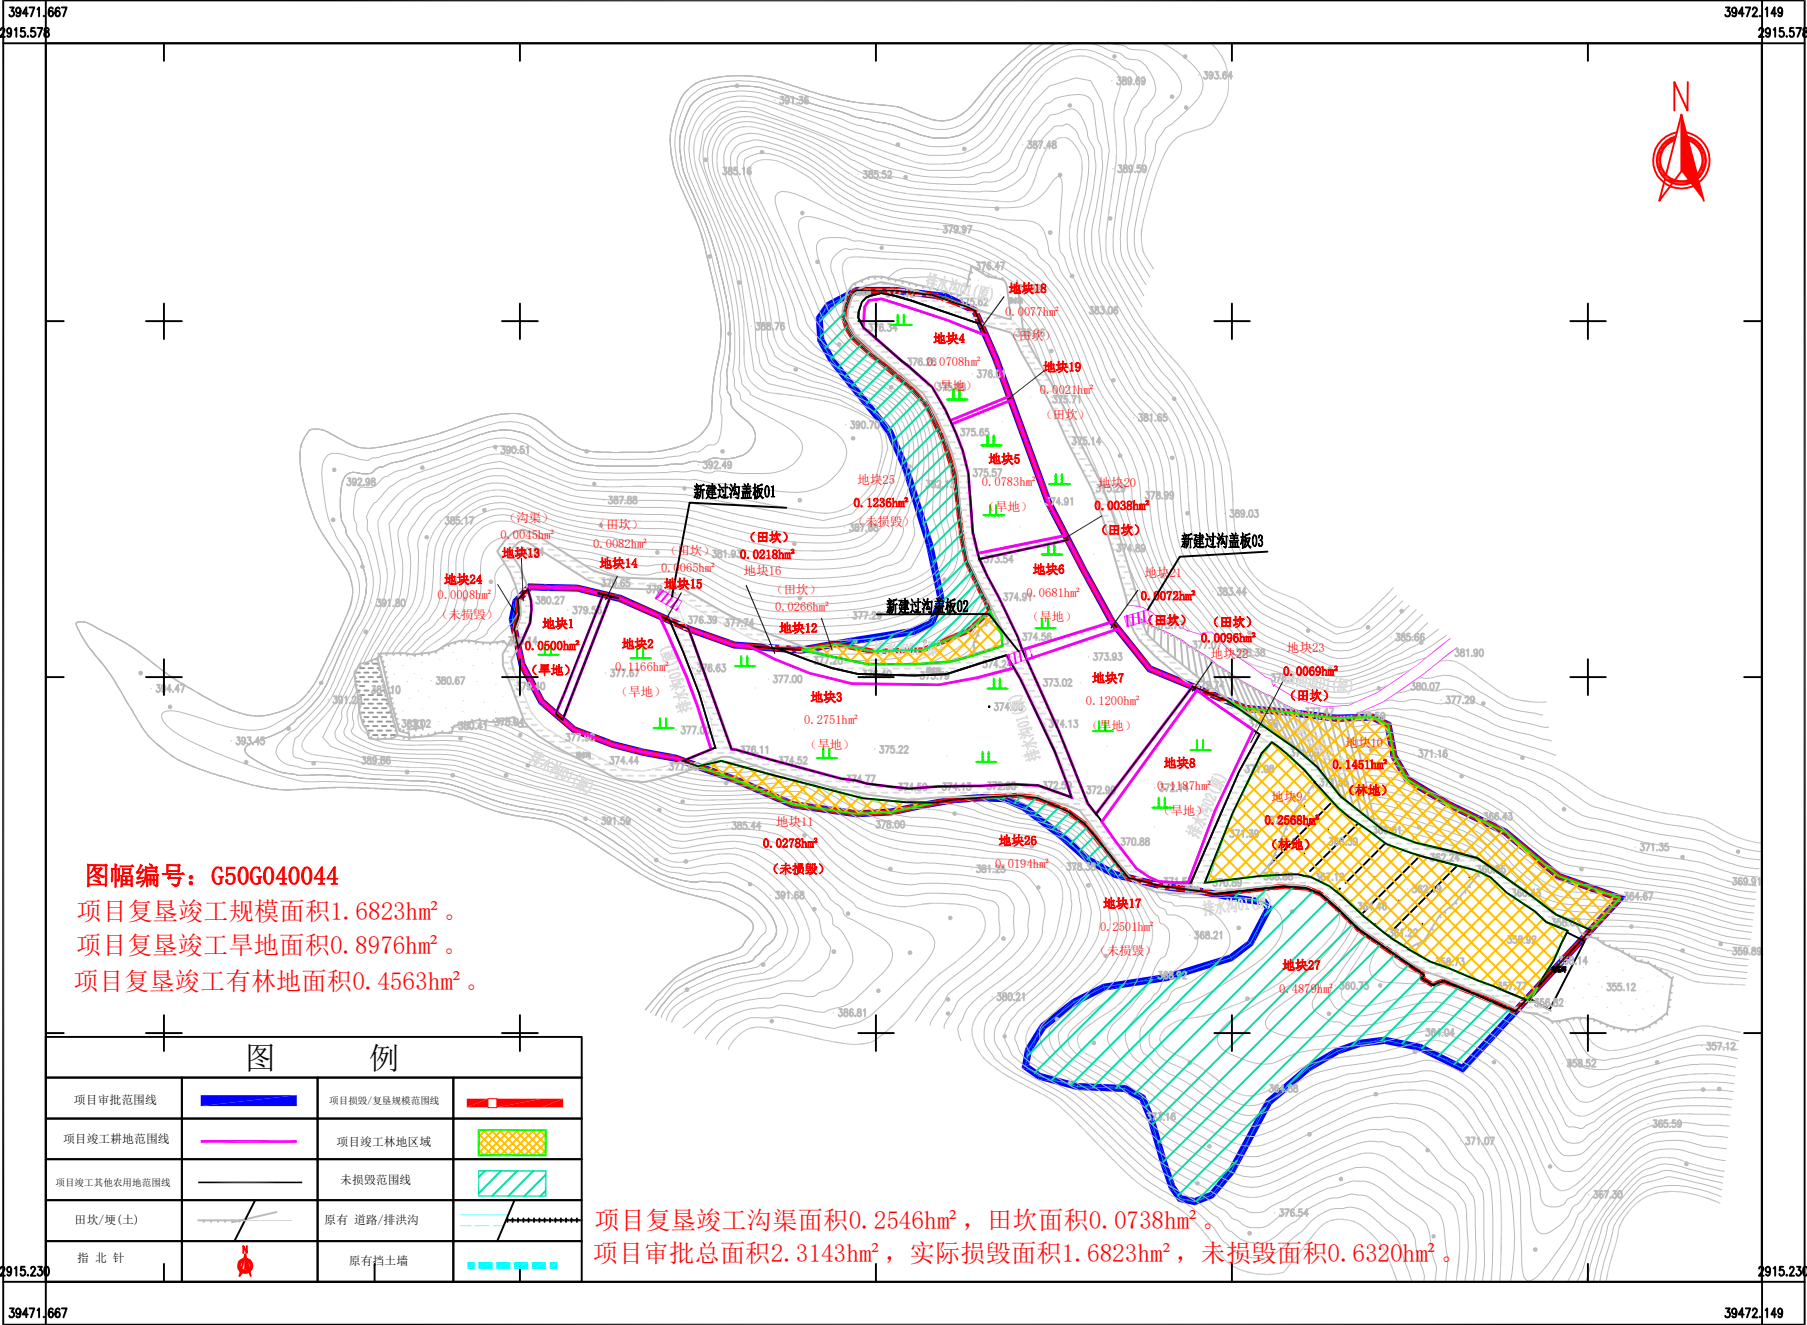


福建闽晟勘测规划有限公司

2022年11月数字化制图
2000国家大地坐标系, 中央子午线 117°
1985国家高程基准, 等高距 1米
2017年版图式

1:1000

测量员: 范程伟
绘图员: 杨考文
检查员: 范日华

新建浦城至梅州铁路建宁至冠豸山段(宁化境内)项目(芦豕坑弃土场)复垦竣工图

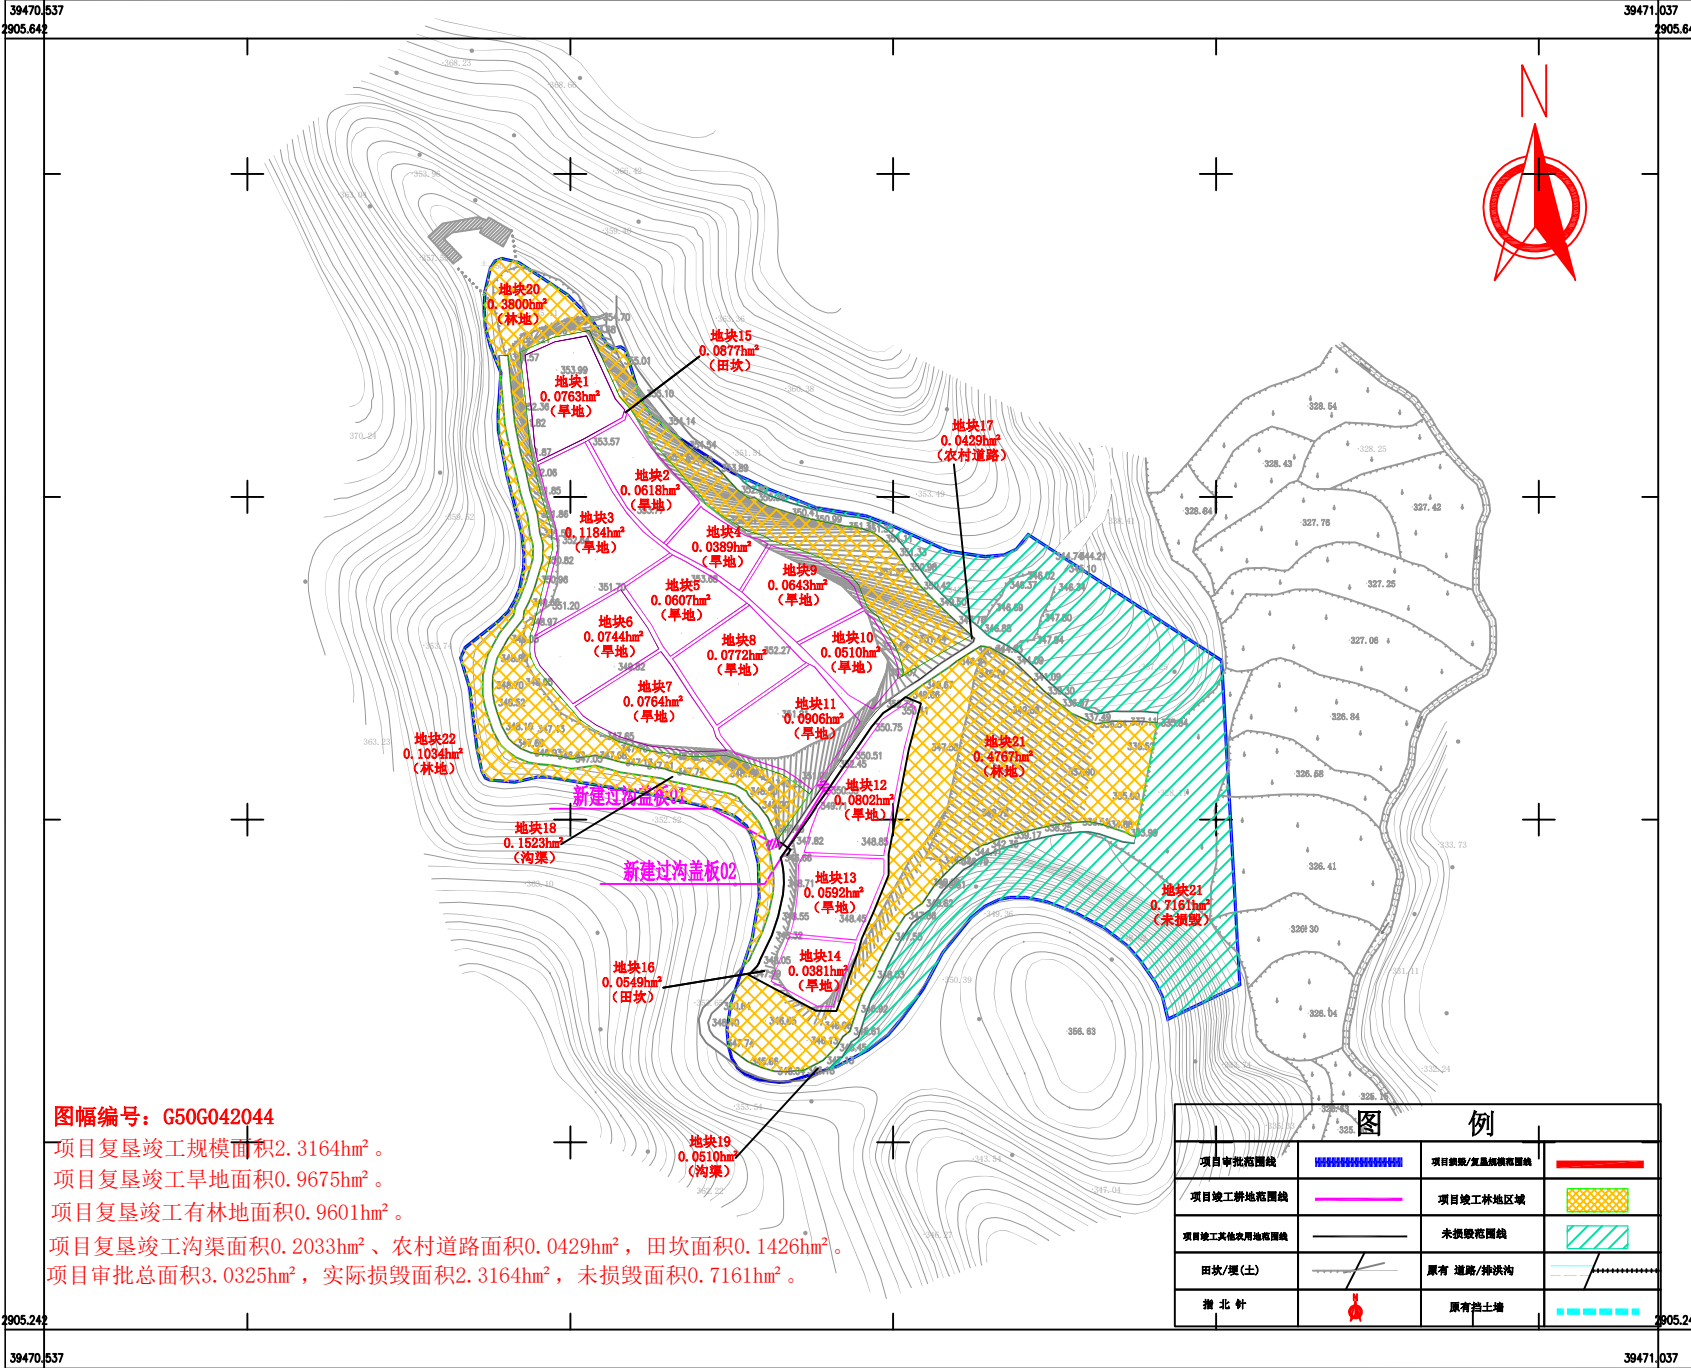

福建闽晟勘测规划有限公司

2022年10月数字化制图
2000国家大地坐标系, 中央子午线117°
1985国家高程基准, 等高距1米
2017年版图式

1:1000

测量员: 范程伟
绘图员: 范程基
检查员: 杨考文

新建兴国至泉州铁路兴国至宁化段（瓦庄村1号弃土场）临时用地复垦竣工图

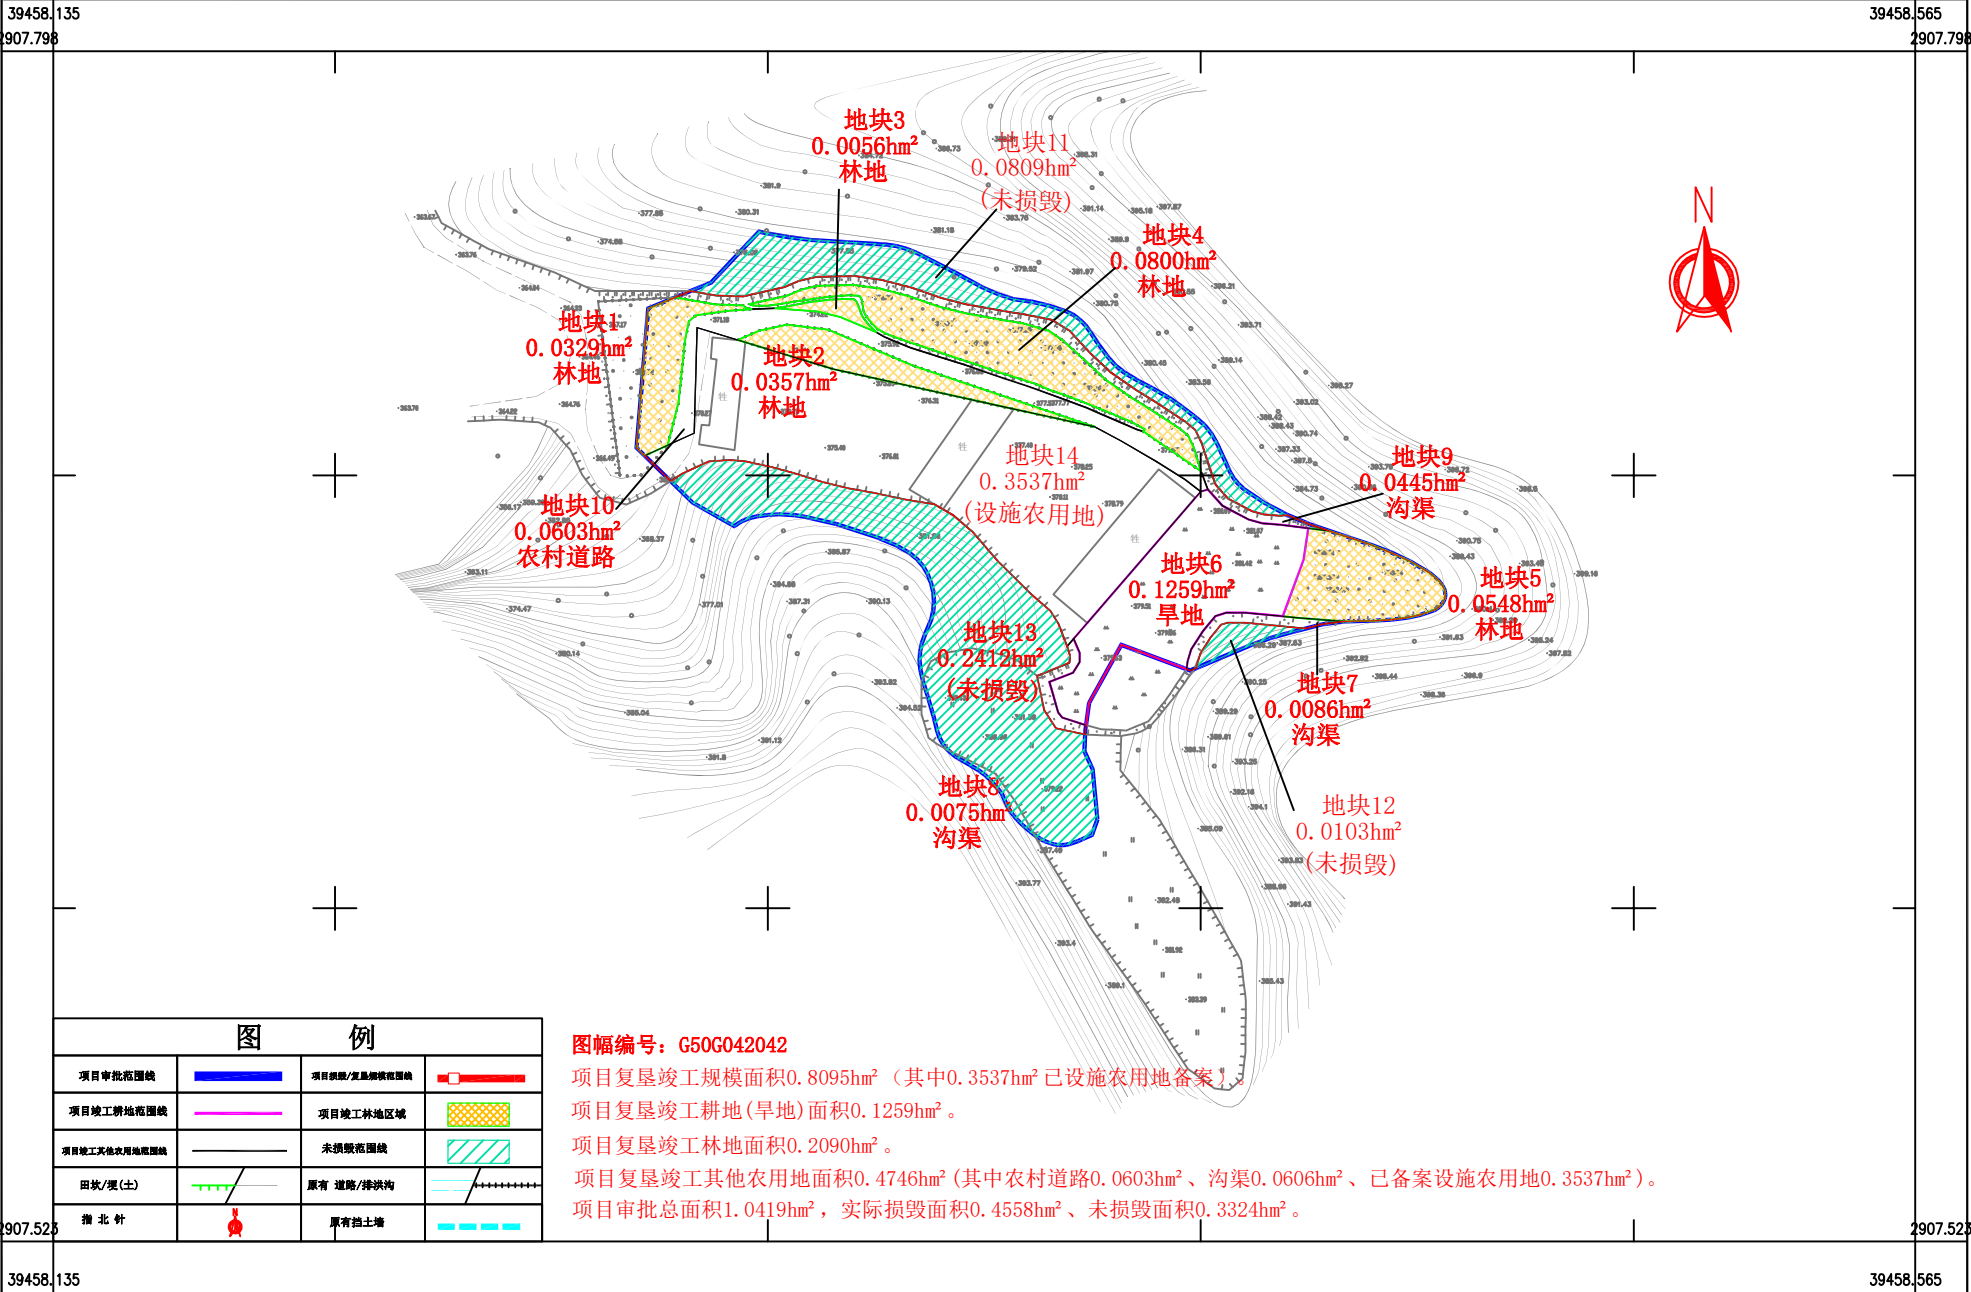


图 例			
项目审批范围线		项目复垦/复垦范围线	
项目竣工耕地范围线		项目竣工林地范围线	
项目竣工其他农用地范围线		未损毁范围线	
田坎/覆(土)		原有道路/排洪沟	
指北针		原有挡土墙	

图幅编号：G50G042042

项目复垦竣工规模面积0.8095hm²（其中0.3537hm²已设施农用地备案）。

项目复垦竣工耕地（旱地）面积0.1259hm²。

项目复垦竣工林地面积0.2090hm²。

项目复垦竣工其他农用地面积0.4746hm²（其中农村道路0.0603hm²、沟渠0.0606hm²、已备案设施农用地0.3537hm²）。

项目审批总面积1.0419hm²，实际损毁面积0.4558hm²、未损毁面积0.3324hm²。


福建闽晟勘测规划有限公司

2022年9月数字化制图
2000国家大地坐标系，中央子午线117°
1985国家高程基准，等高距1米
2017年版图式

1:1000

测量员：范程伟
绘图员：范程基
检查员：杨考文

新建兴国至泉州铁路兴国至宁化段（斜井洞口生活加工区）临时用地复垦竣工图

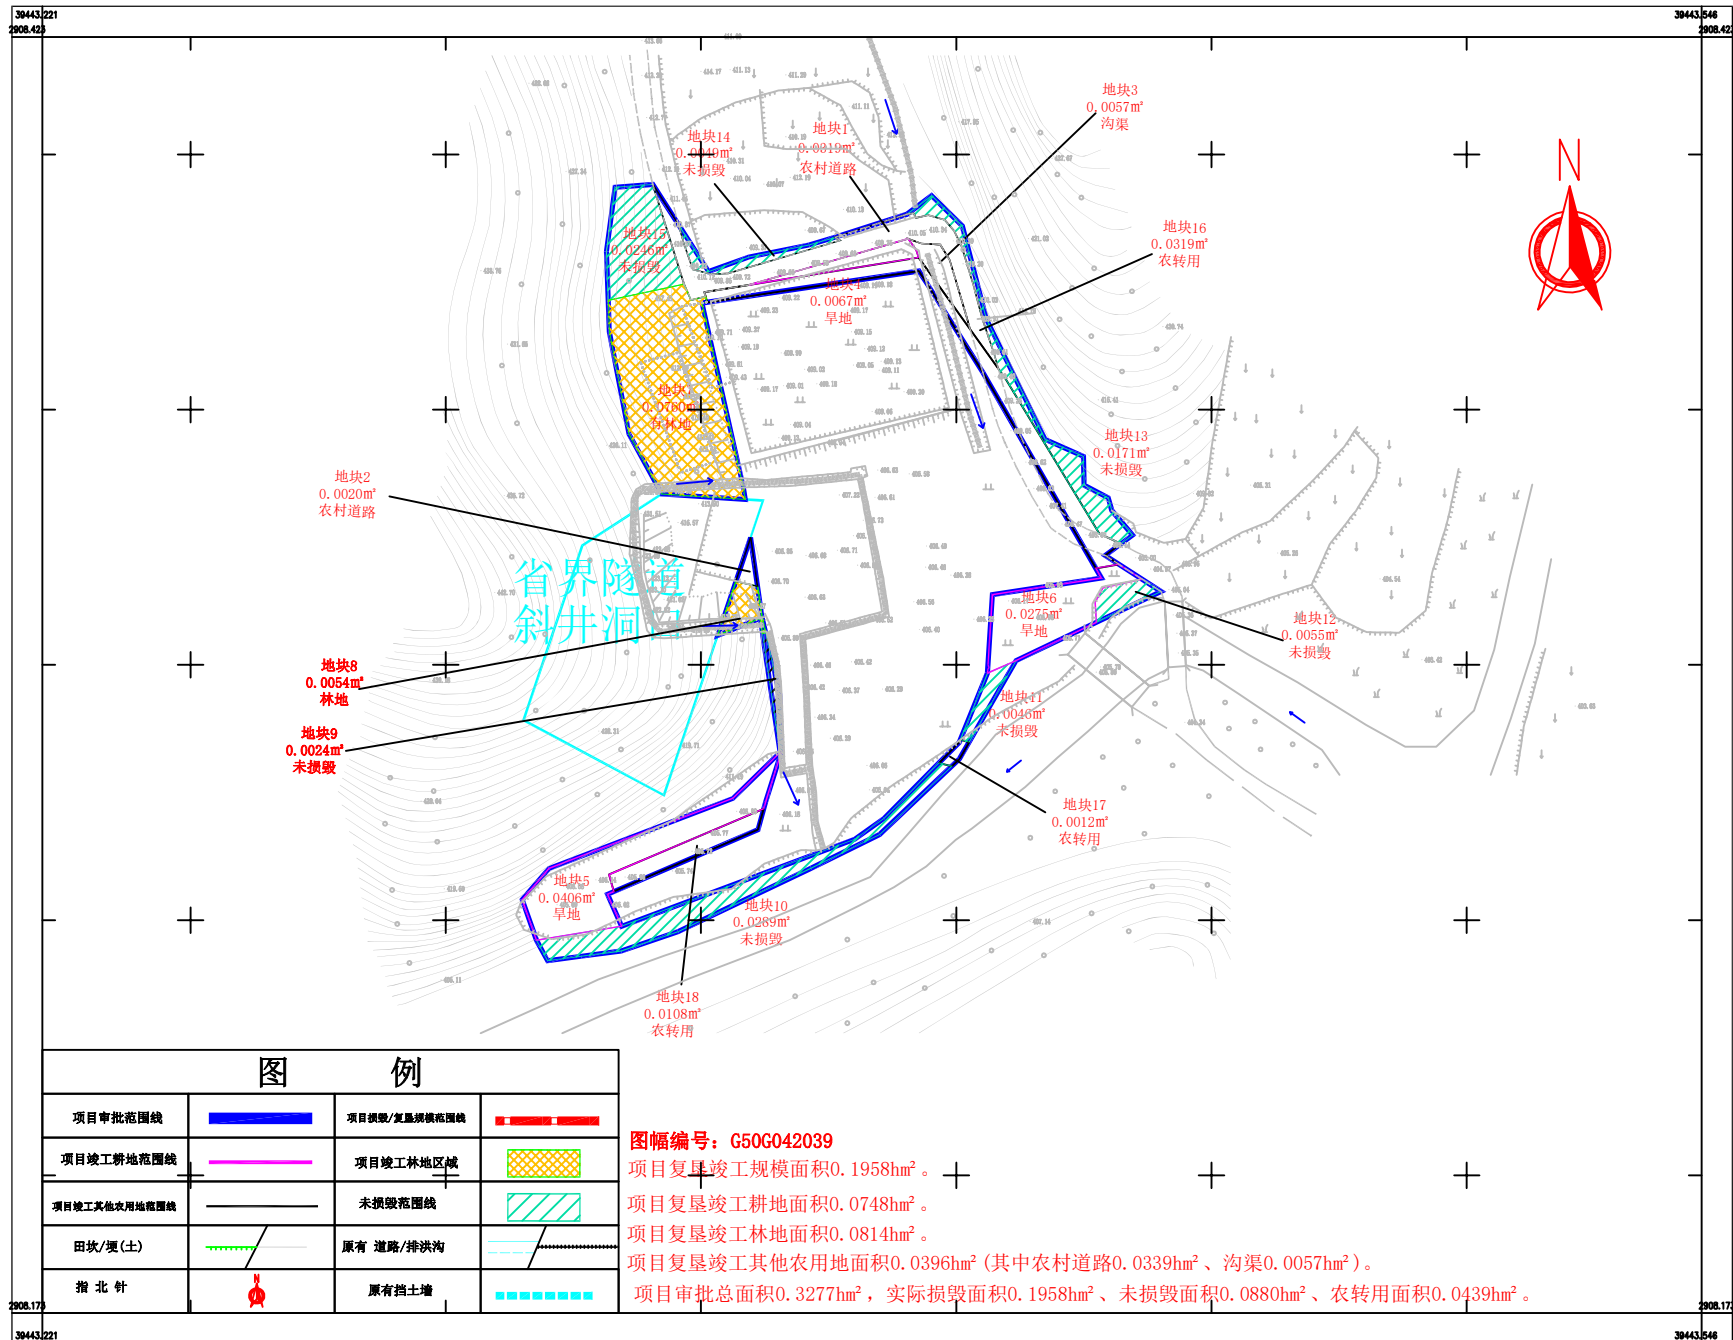

福建闽晟勘测规划有限公司

2022年9月数字化制图
2000国家大地坐标系, 中央子午线117°
1985国家高程基准, 等高距1米
2017年版图式

1:1000

测量员: 范程伟
绘图员: 范程基
检查员: 杨考文

新建兴国至泉州铁路兴国至宁化段（宁化境内）项目（叶坑大桥、早禾田大桥、大洋前中桥、官坑村大桥、刘天坑中桥纵向施工便道）临时用地竣工图

