


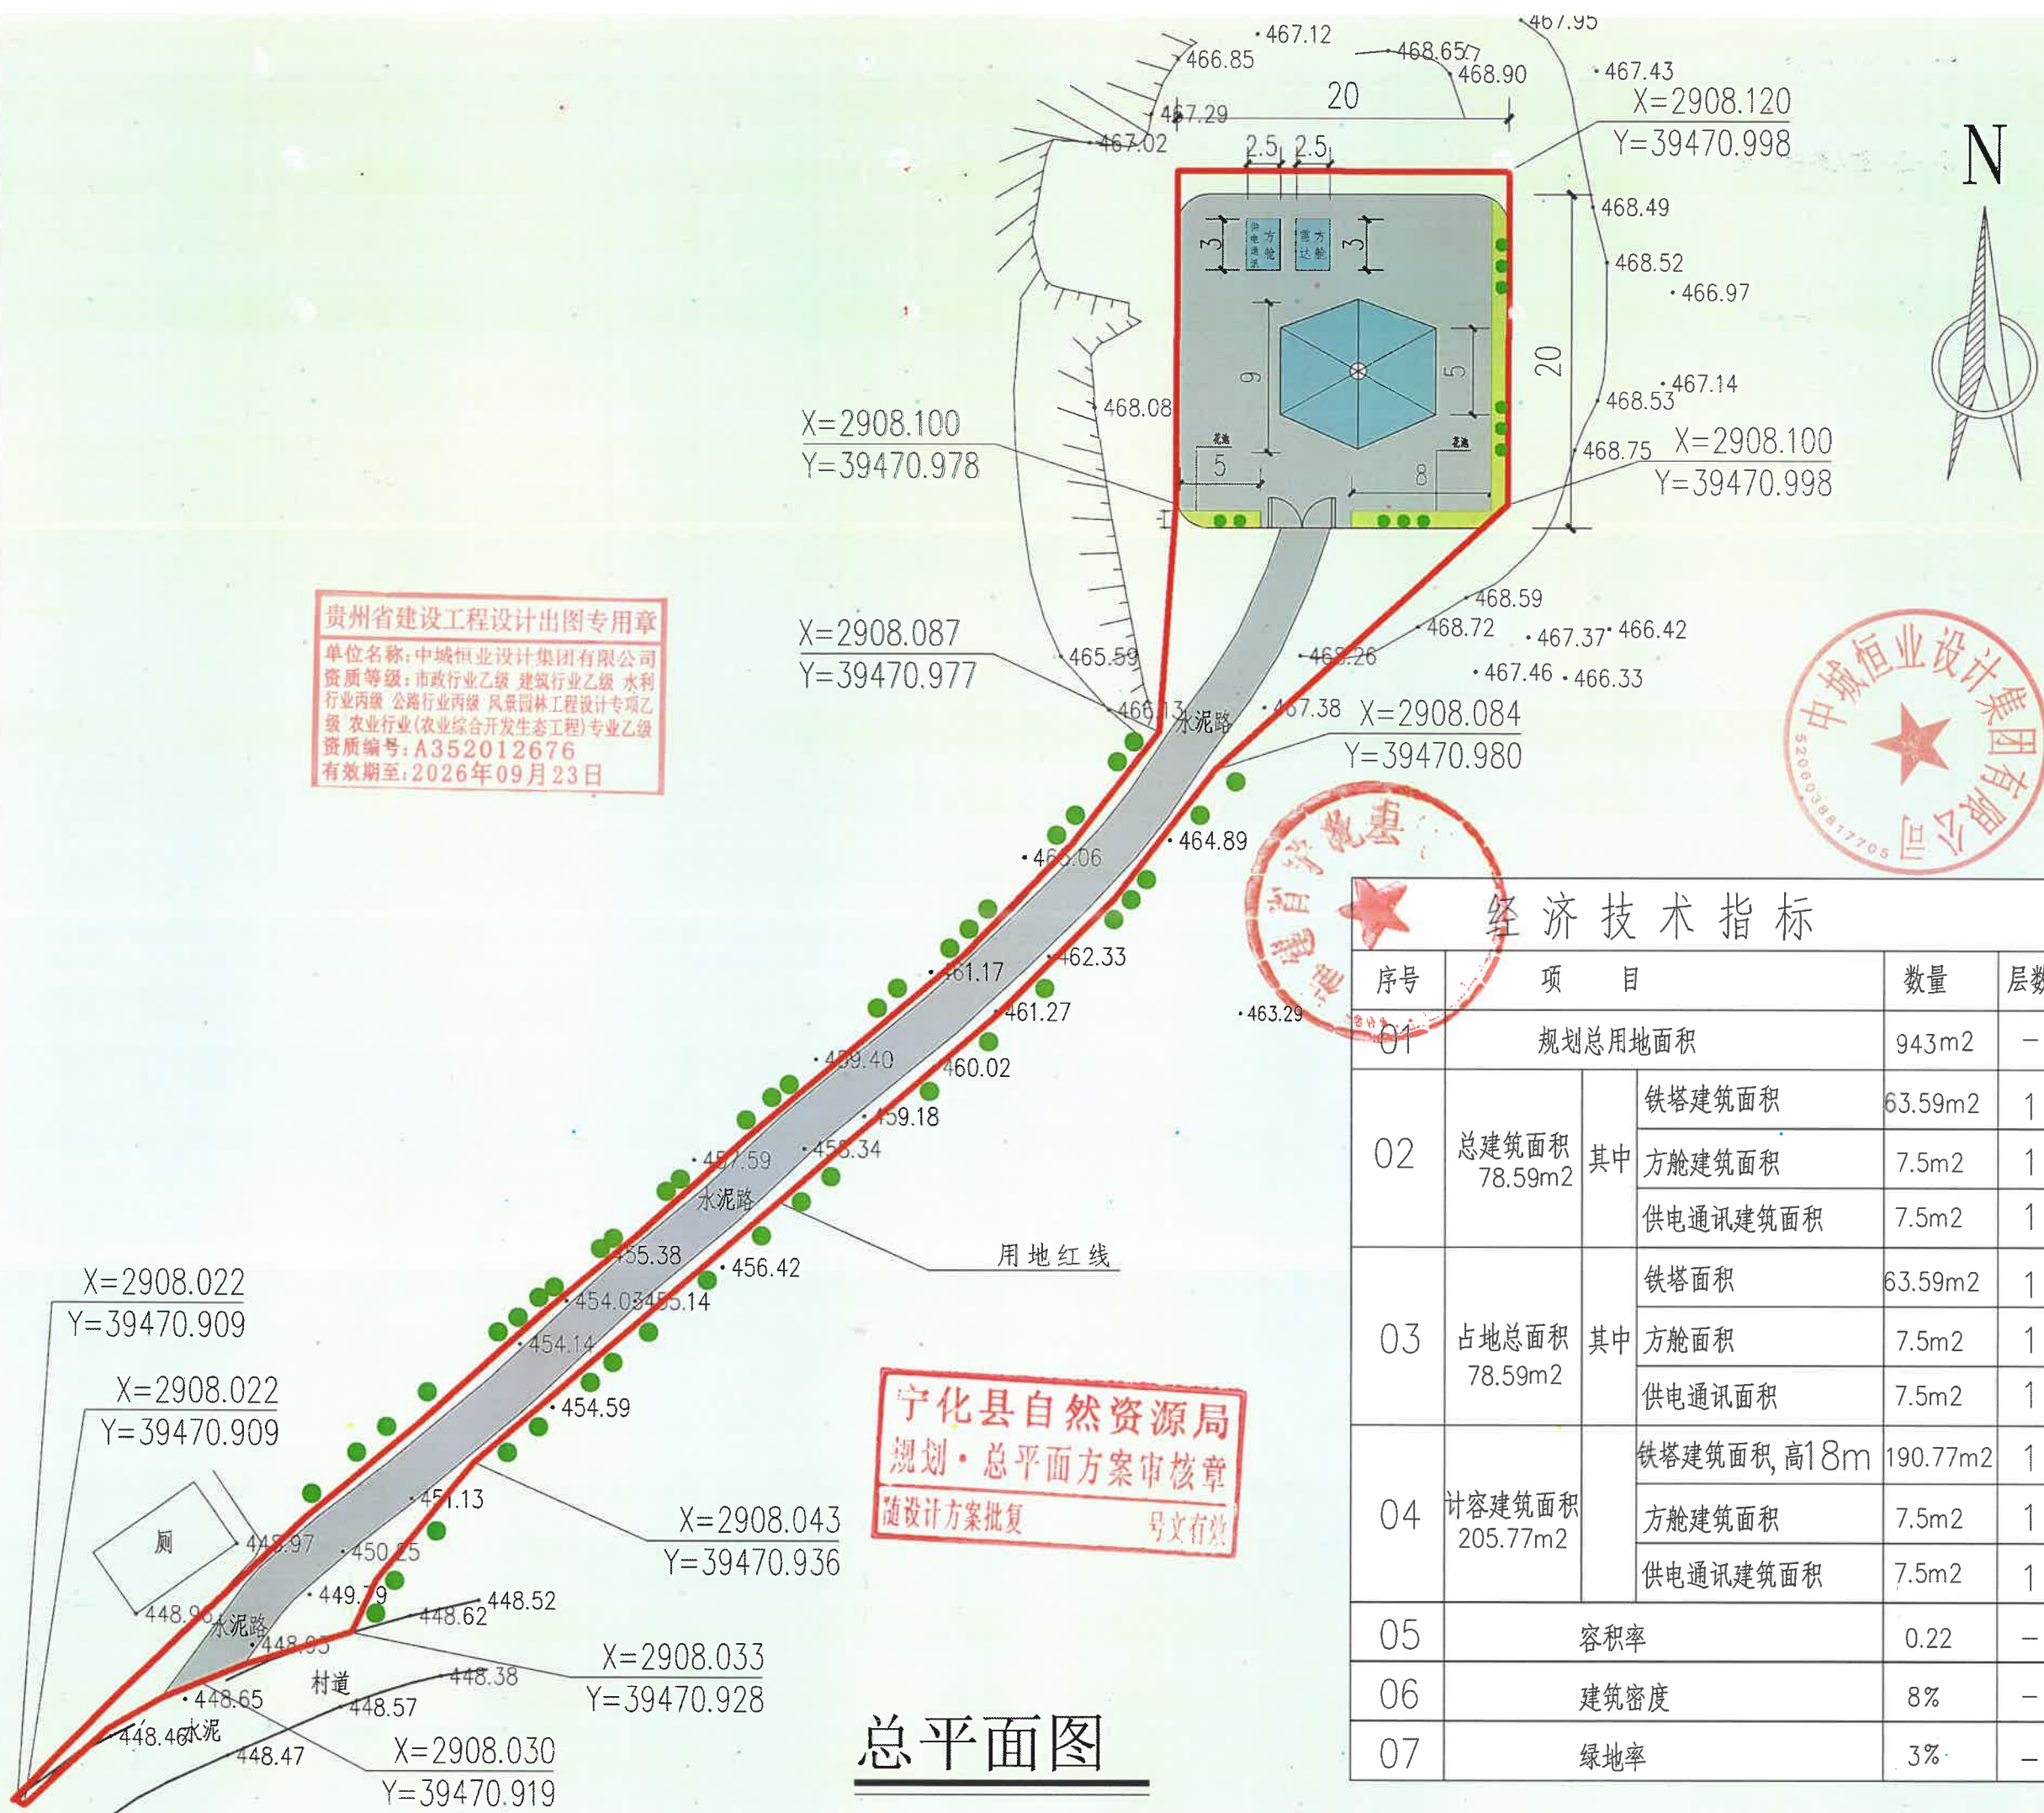

贵州省建设工程设计出图专用章
单位名称:中城恒业设计集团有限公司
资质等级:市政行业乙级 建筑行业乙级 水利行业丙级 公路行业丙级 风景园林工程设计专项乙级 农业行业(农业综合开发生态工程)专业乙级
资质编号:A352012676
有效期至:2026年09月23日



经济技术指标				
序号	项 目		数量	层数
01	规划总用地面积		943m ²	—
02	总建筑面积 78.59m ²	其中 铁塔建筑面积	63.59m ²	1
		方舱建筑面积	7.5m ²	1
		供电通讯建筑面积	7.5m ²	1
03	占地总面积 78.59m ²	其中 铁塔面积	63.59m ²	1
		方舱面积	7.5m ²	1
		供电通讯面积	7.5m ²	1
04	计容建筑面积 205.77m ²	铁塔建筑面积,高18m	190.77m ²	1
		方舱建筑面积	7.5m ²	1
		供电通讯建筑面积	7.5m ²	1
05	容积率		0.22	—
06	建筑密度		8%	—
07	绿地率		3%	—

宁化县自然资源局
规划·总平面方案审核章
随设计方案批复 号文有效

总平面图