


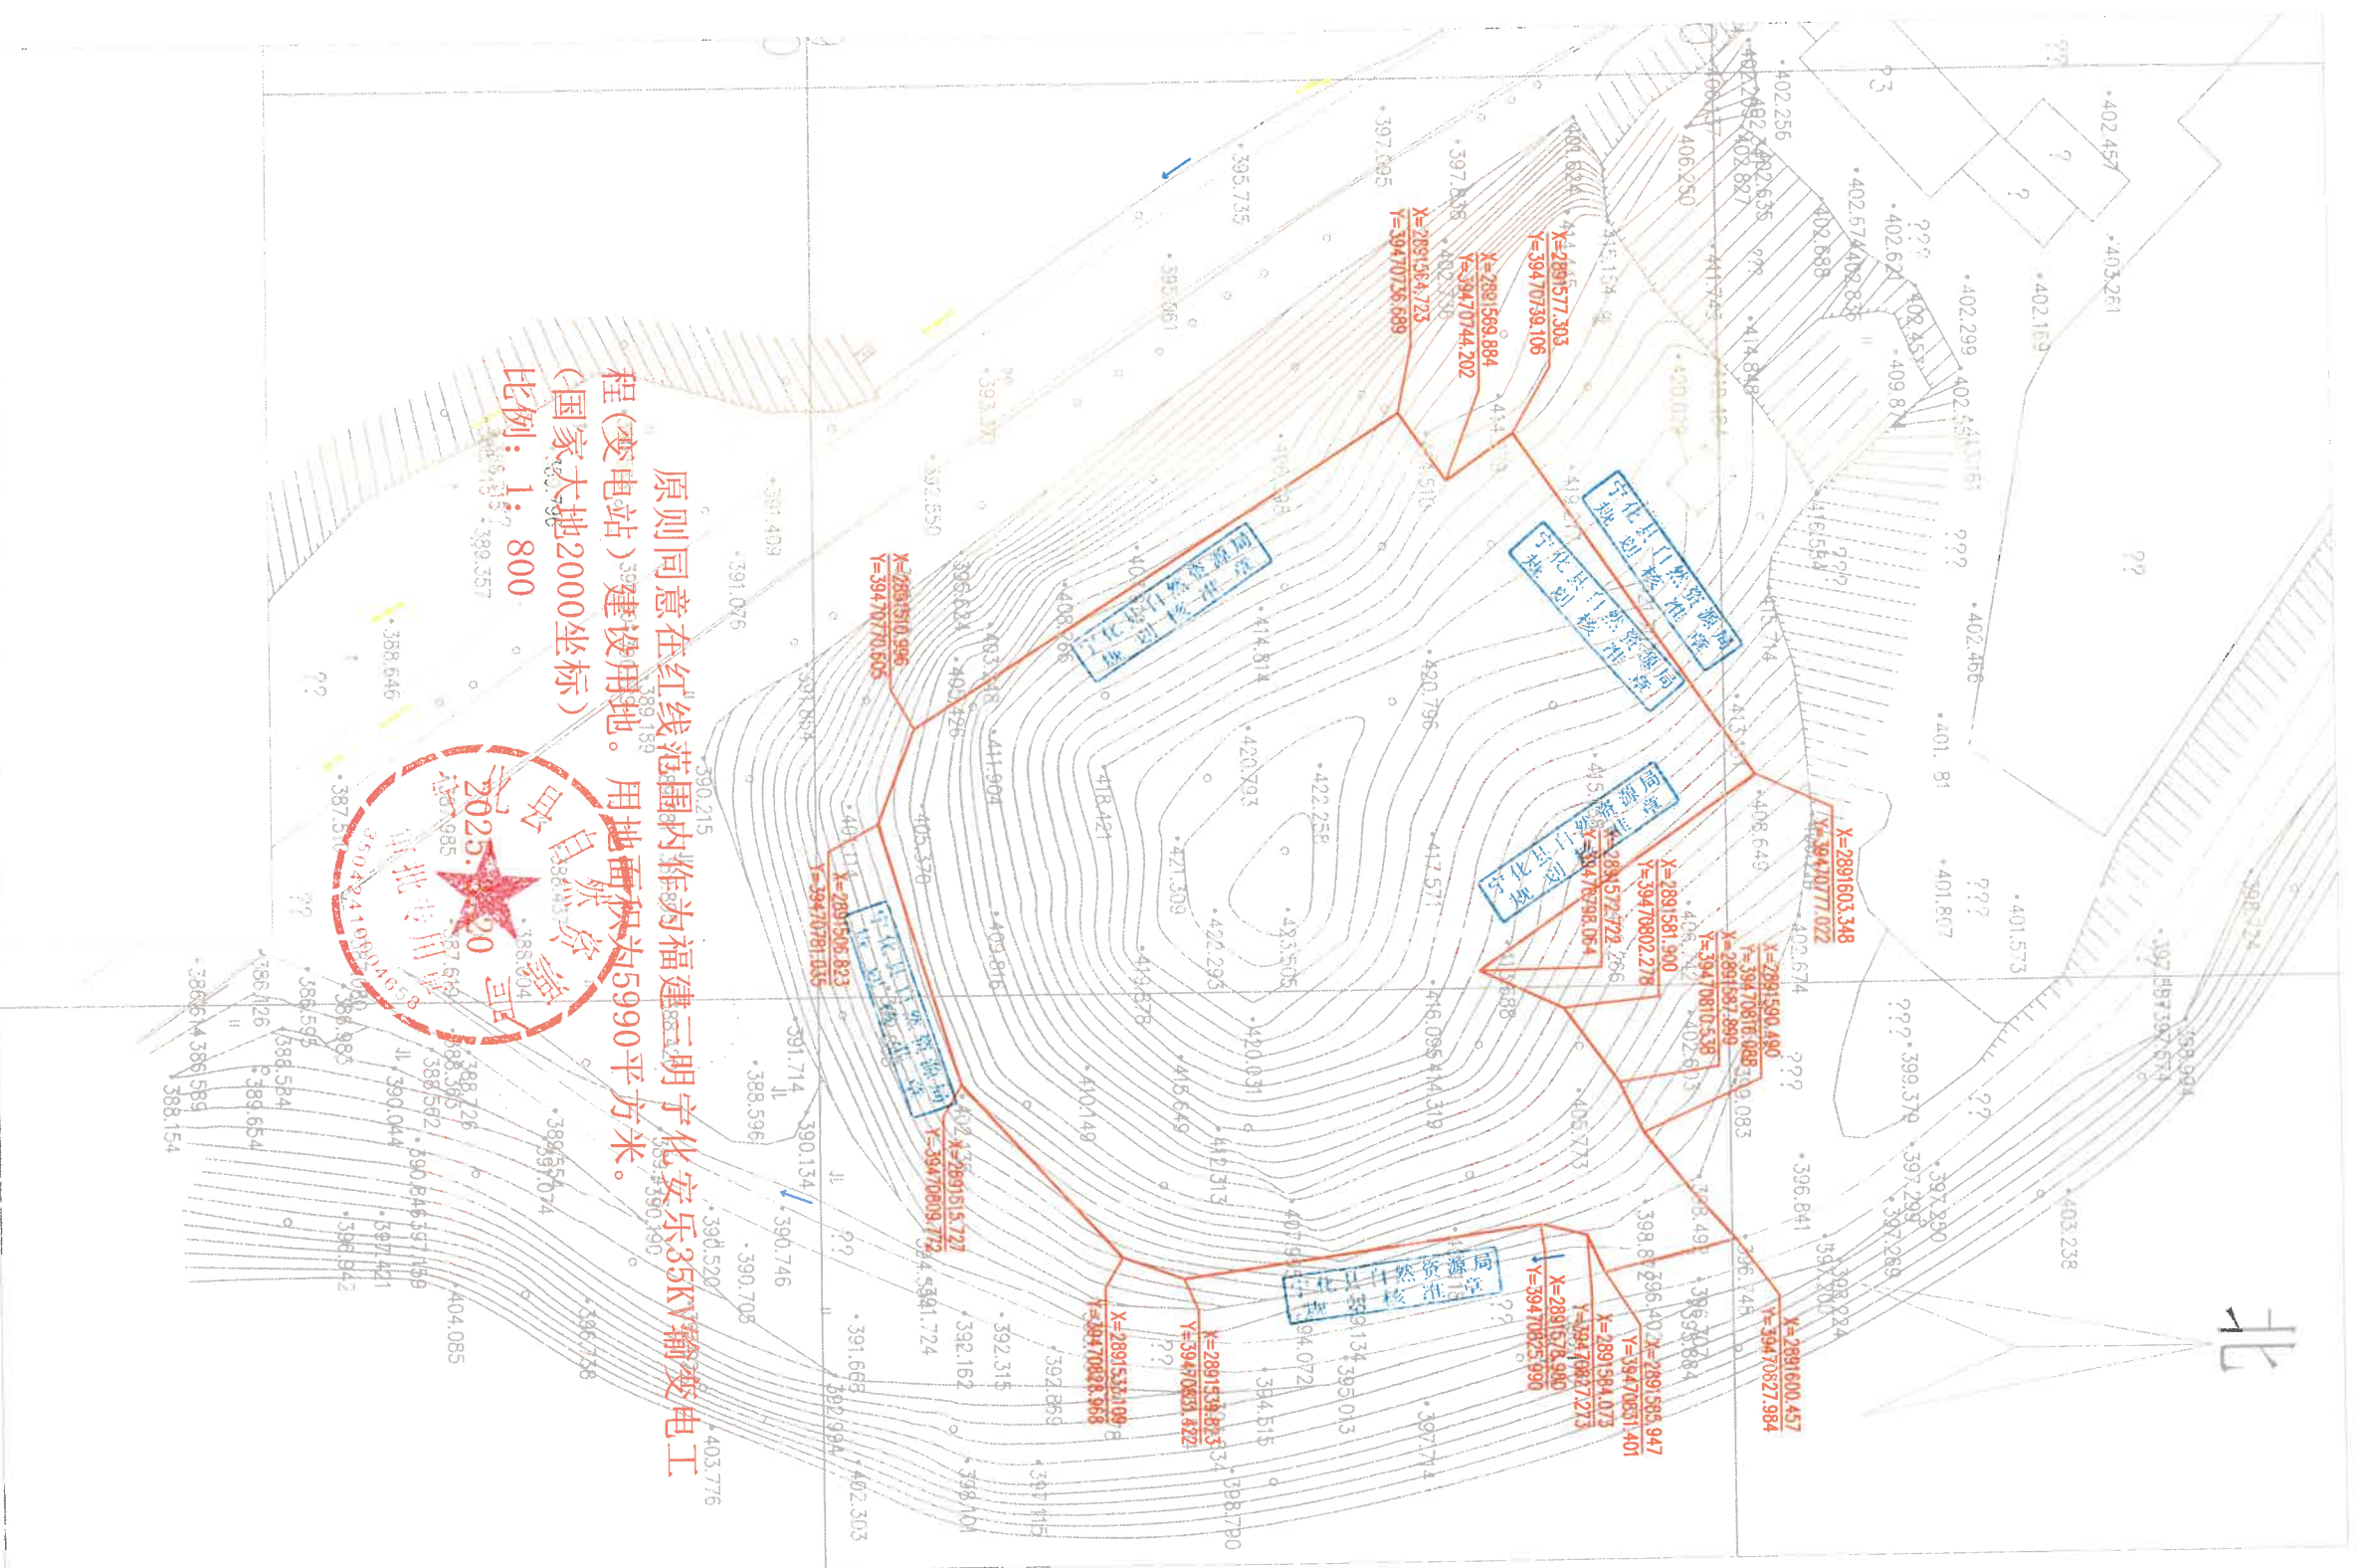

原则同意在红线范围内作为福建三明宁化安乐35KV输变电工程(变电站)建设用地。用地面积为5990平方米。
(国家大地2000坐标)
比例: 1: 800