


水茜镇棠地中国工农红军纪念碑红线图

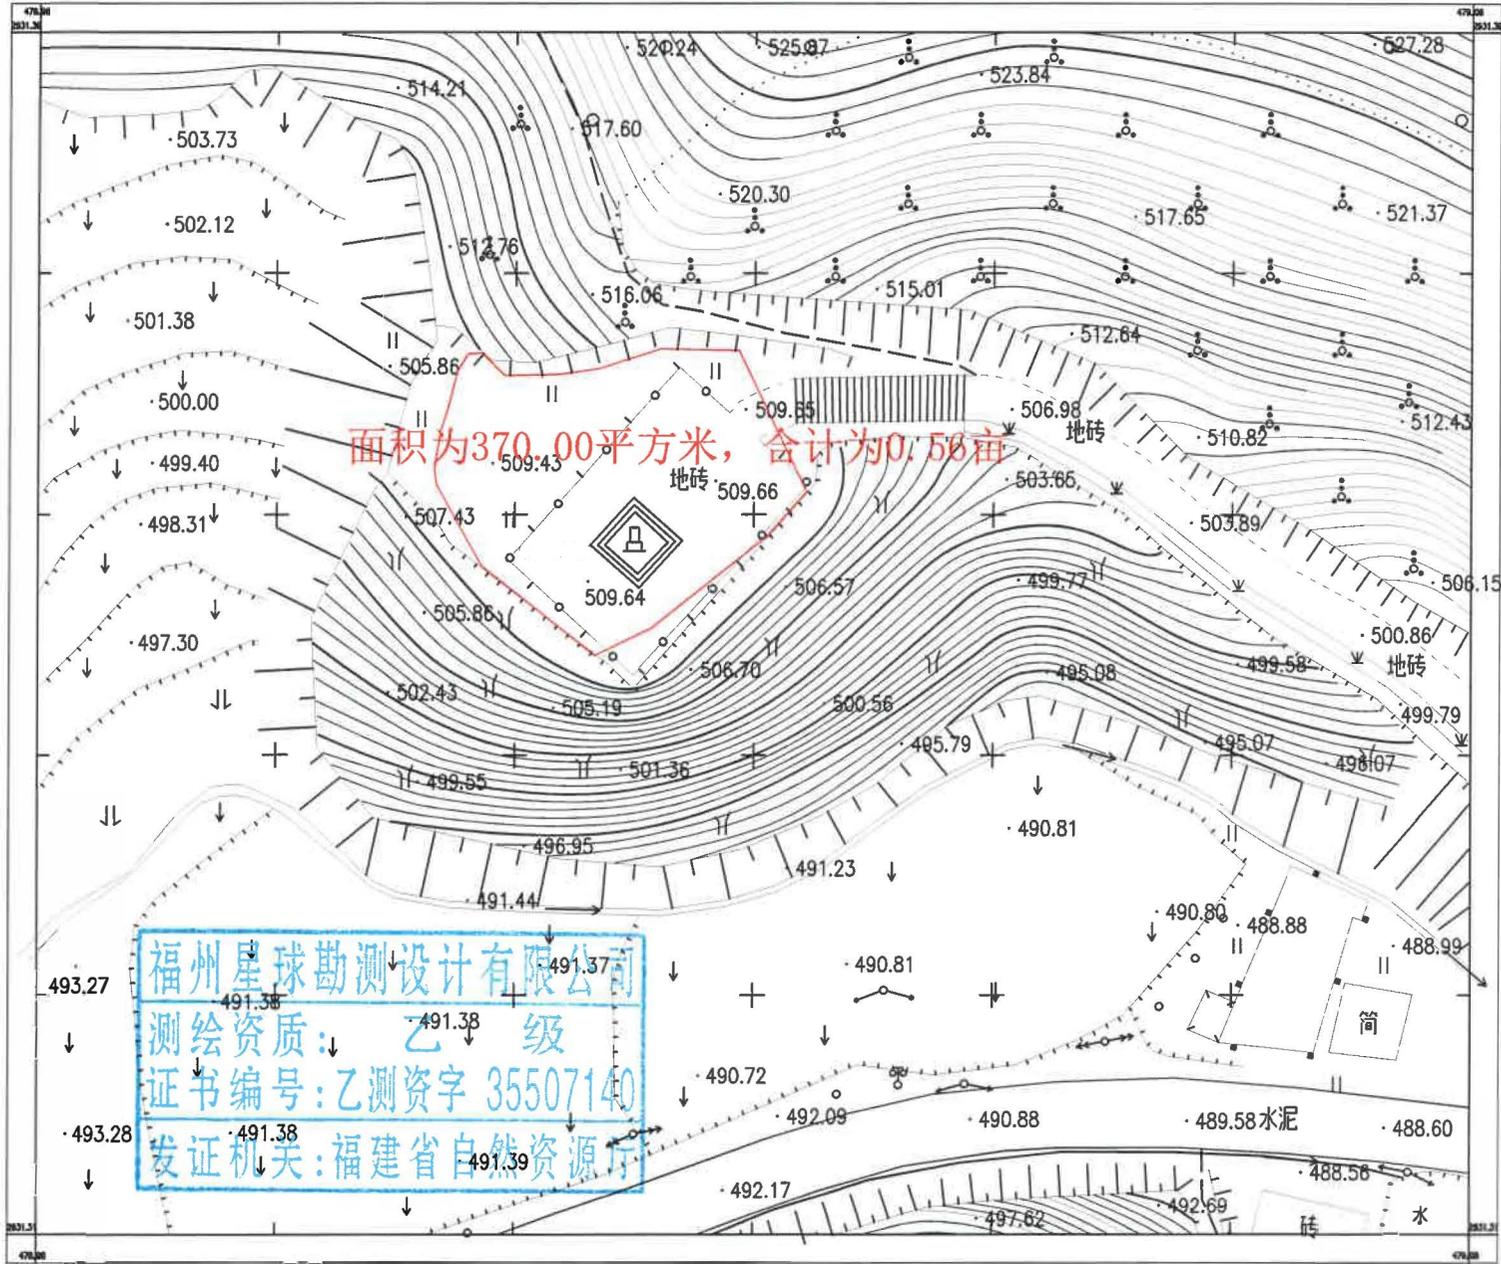

面积为370.00平方米, 合计为0.56亩

福州星球勘测设计有限公司
 测绘资质: 乙级
 证书编号: 乙测资字 35507140
 发证机关: 福建省自然资源厅

福州星球勘测设计有限公司宁化分公司

2000国家大地坐标系: (高斯投影, 三度分带, 中央子午线为117度),
 1985国家高程基准, 等高距0.5米,
 GB/T20257.1-2007国家基本比例尺地图图式 第1部分:
 1:500 1:1000 1:2000地形图图式。

1:500

测量员: 乔琦
 绘图员: 罗志华
 检查员: 陈恒