




道化县自然资源局
规划·建筑方案审核章
设计方案批复文号: 20251006

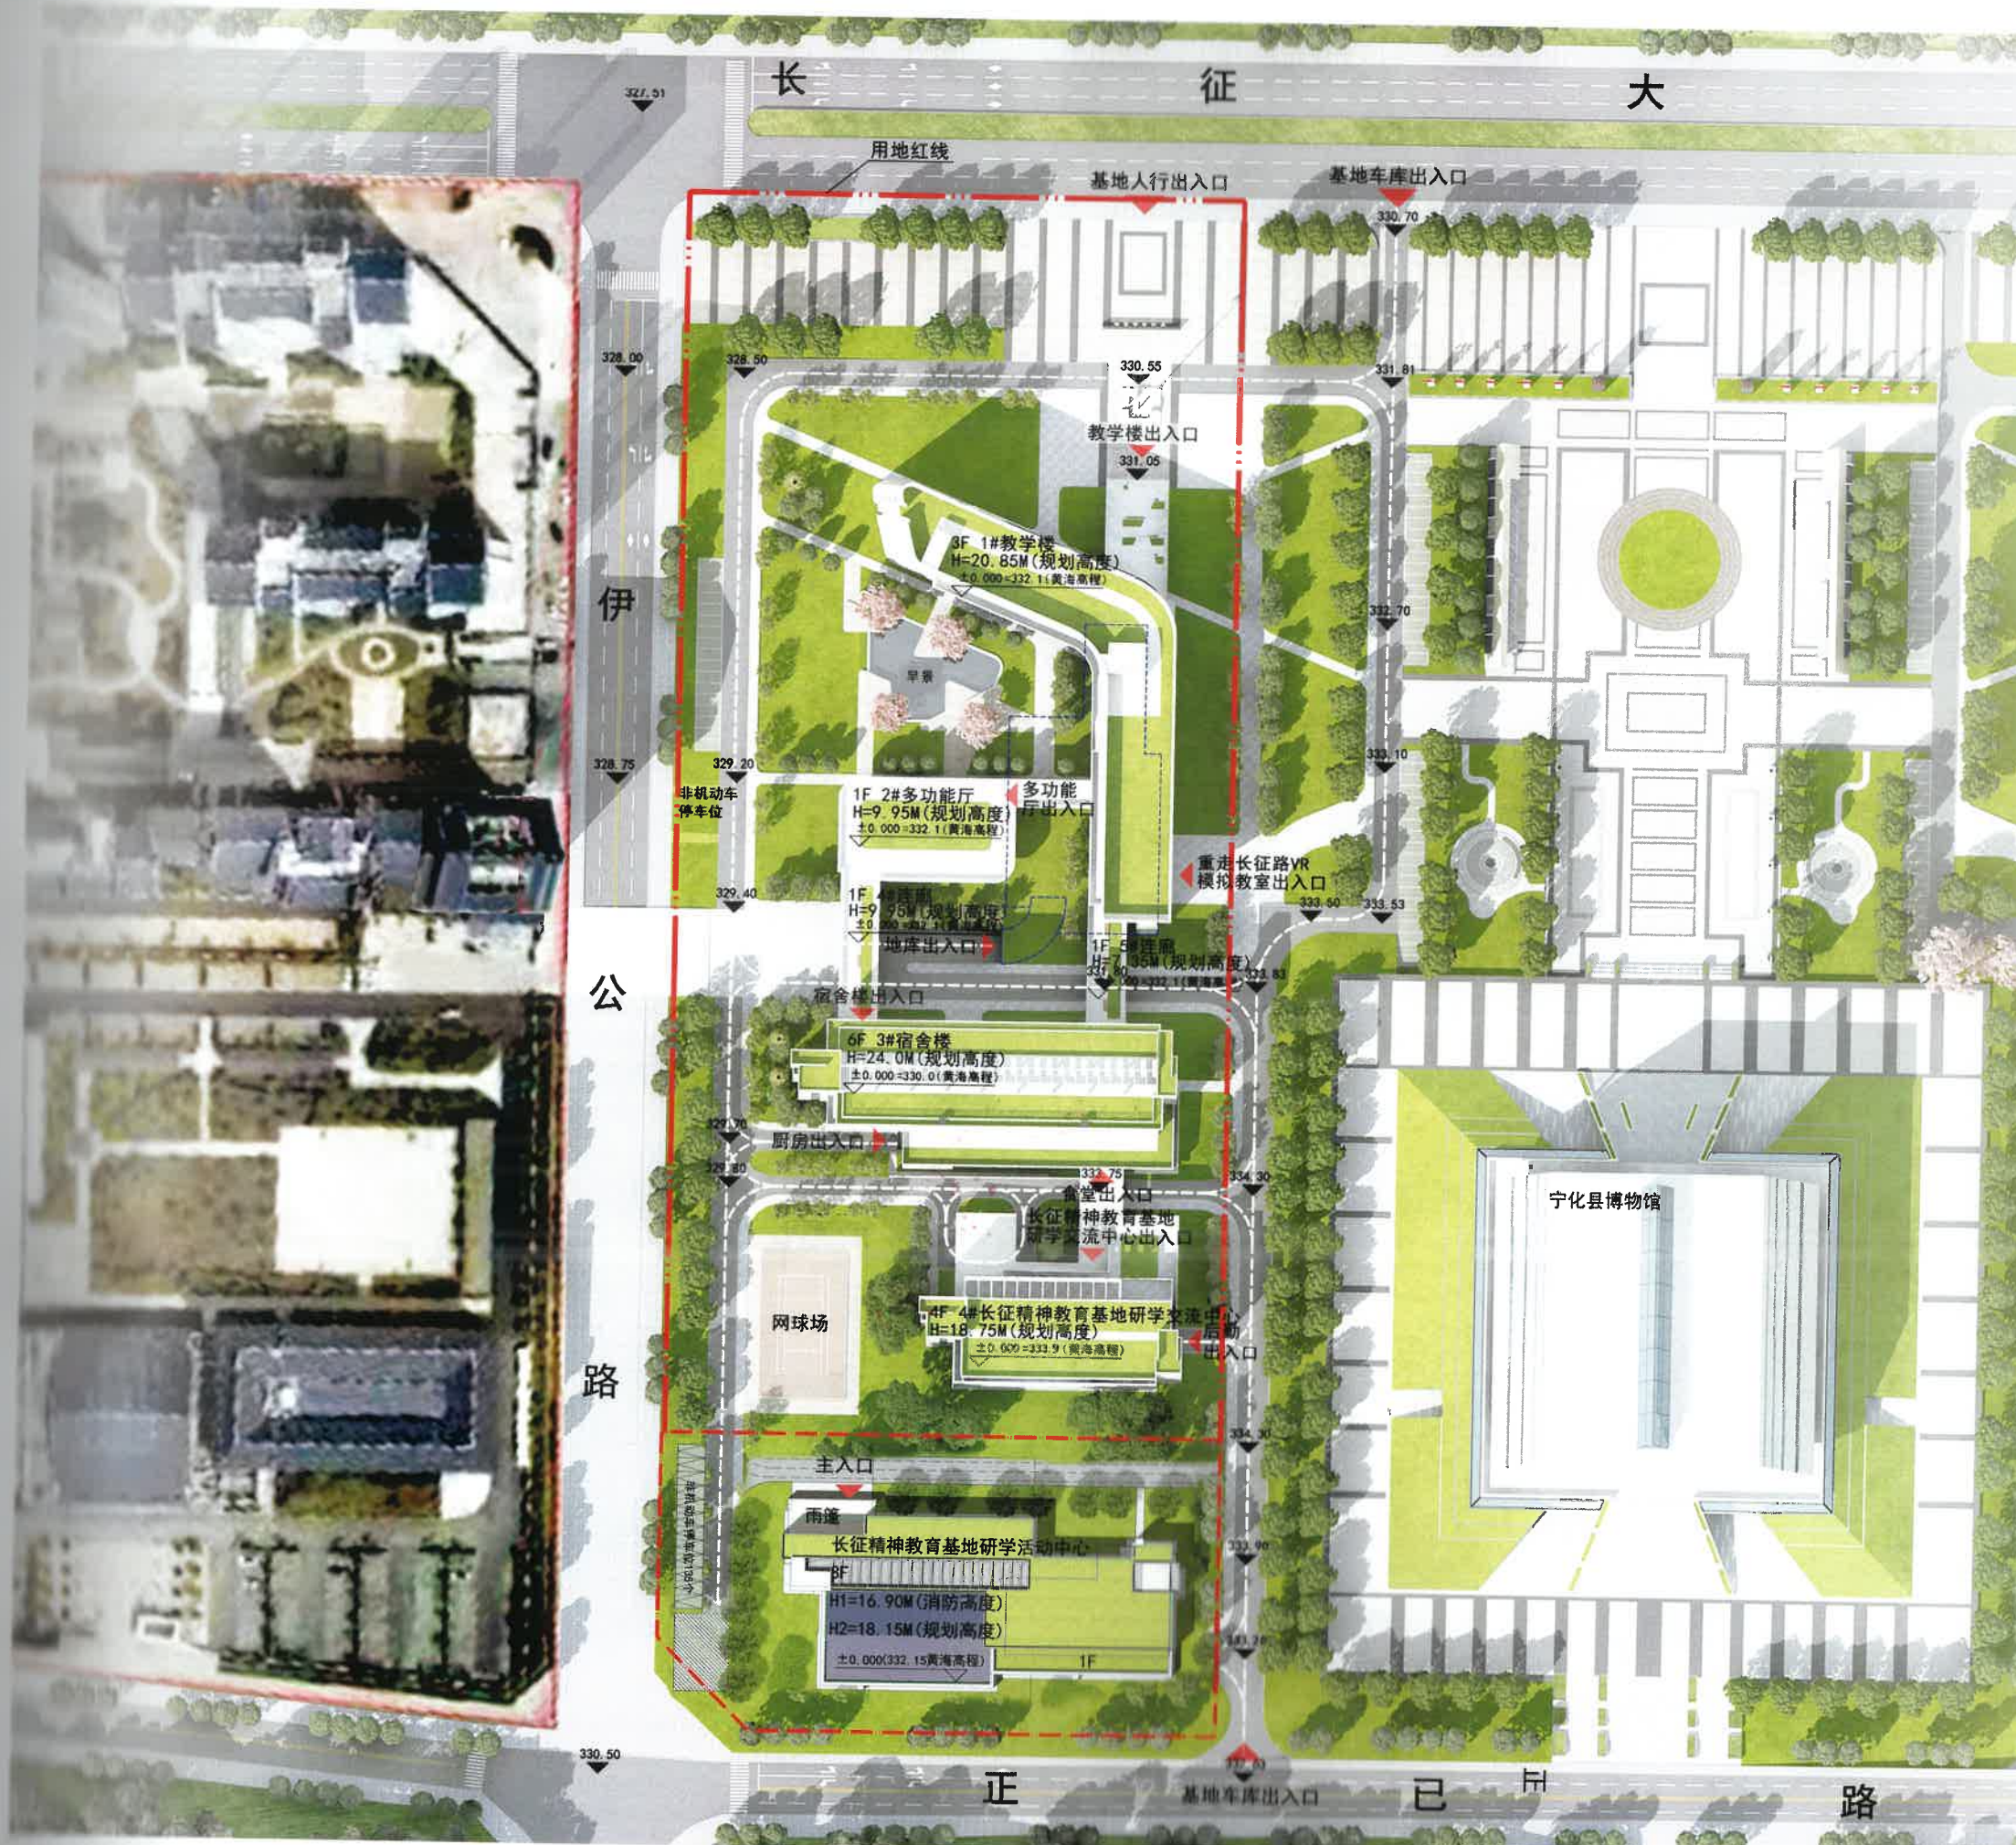

长征精神教育基地研学活动中心主要技术经济指标

规划用地面积	M ²	7656
总建筑面积	M ²	5027.70
其中		
地上部分	M ²	5027.70
地下部分	M ²	0
计容面积	M ²	5027.70
不计容面积	M ²	0
容积率		0.66
占地面积	M ²	2493.80
密度	%	32.57
绿地面积	M ²	3059.53
绿地率	%	39.96

图例:

	用地红线		道路
	新建建筑		绿地
	坐标标注		机动车停车位
	道路半径标注		建筑主要出入口
	场地标高(黄海高程)		
	室内标高(黄海高程)		

司晨设计集团有限公司
建筑行业(建筑
工程)甲级(有效期★NO:A133025629
至2029年01月19日)
浙江省住房和城乡建设厅监制

总平面图 1:1500