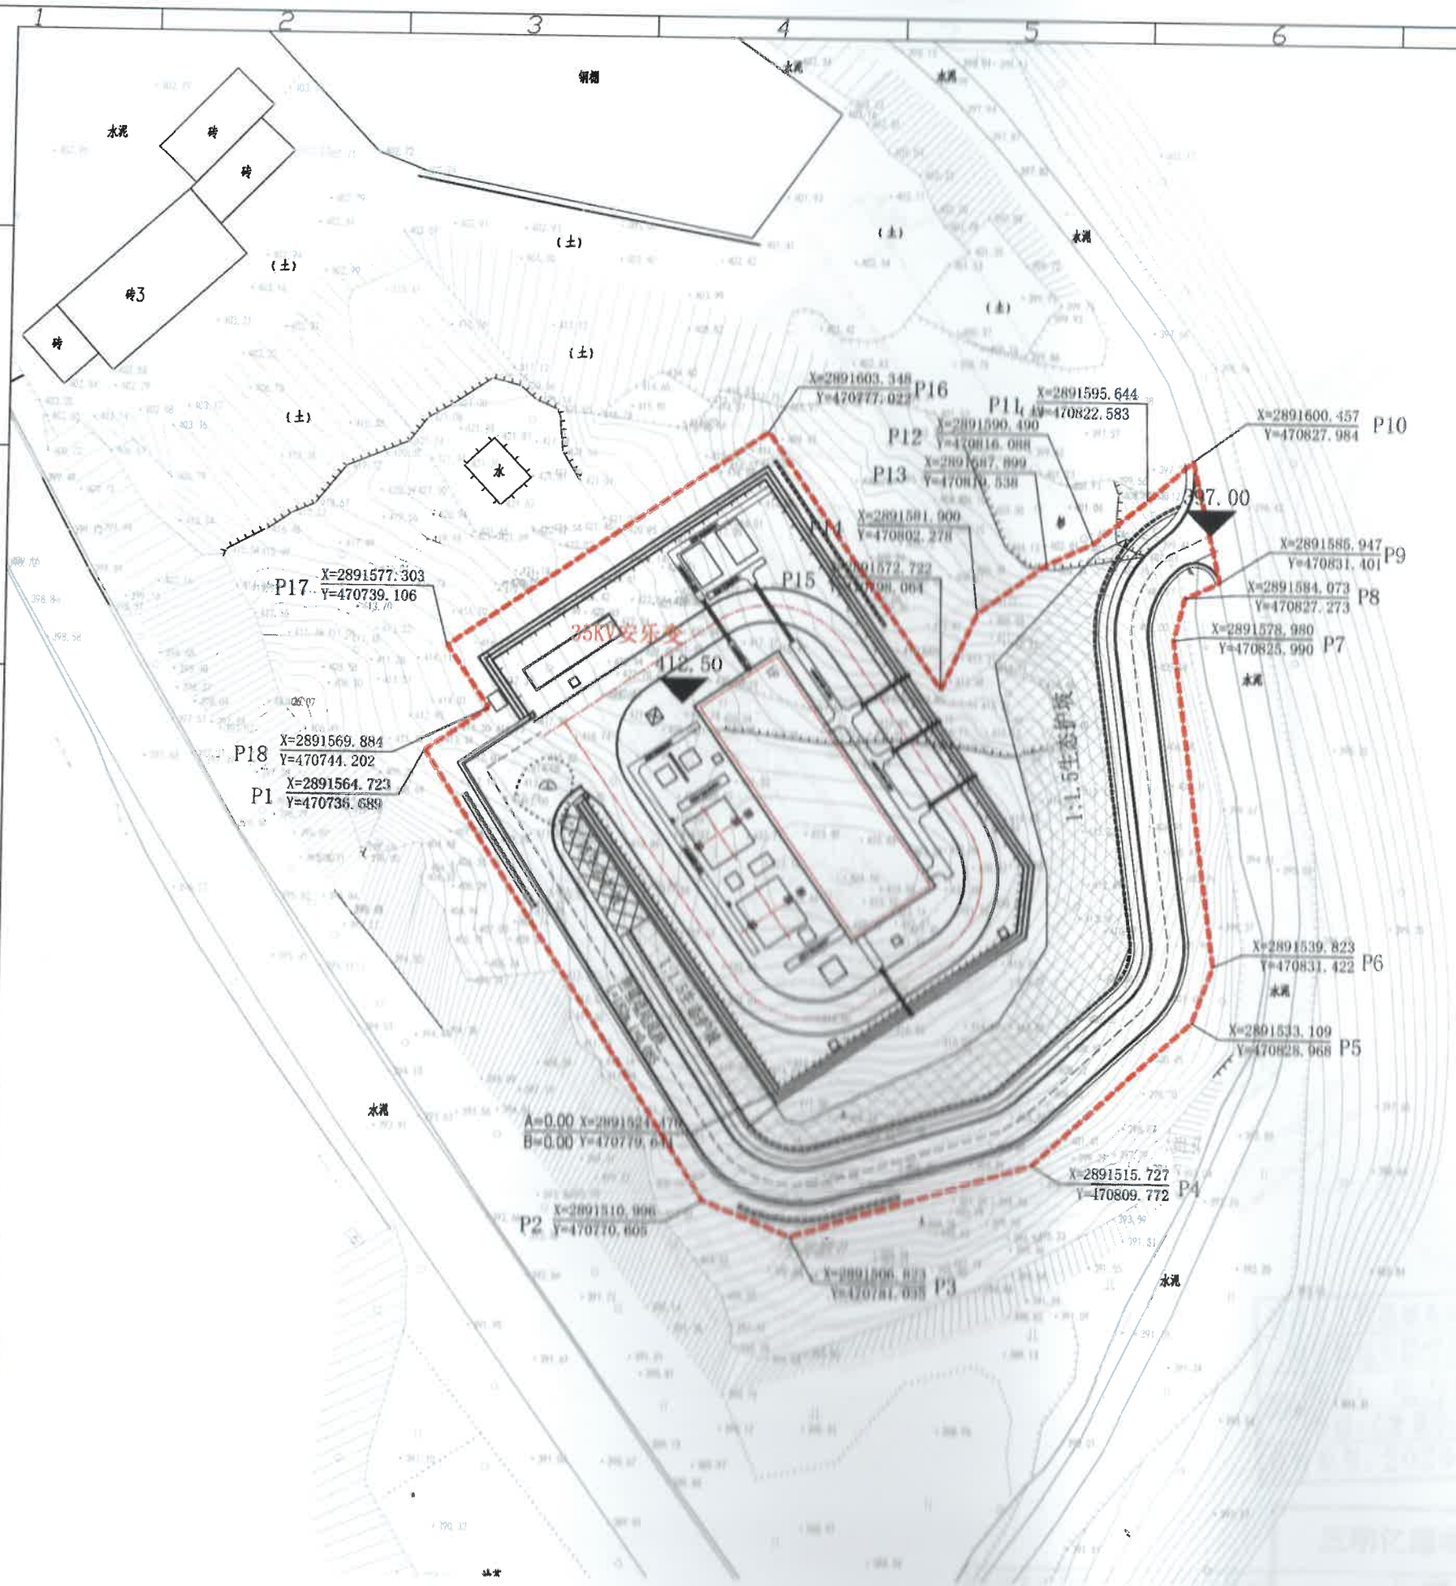

主要技术经济指标表

序号	名称		单位	数量	备注
1	站址总用地面积		m^2	5990	其中站址征地面积5990m^2
1.1	站区围墙内用地面积		m^2	2403	
1.2	其他用地面积		m^2	3587	
2	进站道路长度（新建 / 改造）		m	183/170	新建面积787m^2/改造面积170m^2
3	站外供水管长度		m		详见水工卷册
4	站外排水管长度		m		
5	站外排水沟		m		
6	站内主电缆沟长度（0.6m × 0.6m 以上）		m		详见电缆沟卷册
6.1	电缆过道路埋管		m		
7	站内外挡土墙体积		m3	1708	
8	站址土（石）方量	挖方（－）	m3	34602	本工程弃土方量为33291立方米。
		填方（＋）	m3	1311	
8.1	站区场地平整	挖方（－）	m3	20655	
		填方（＋）	m3	789	
8.2	进站道路及边坡	挖方（－）	m3	11447	
		填方（＋）	m3	522	
8.3	基槽余土		m3	2500	
9	站内道路面积		m^2	620	
10	户外场配电装置场地面积		m^2	87.62	设备均压地坪
11	建筑总面积		m^2	446.4	
12	站区围墙长度		m^2	200	
13	站区场地绿化		m^2	1000	
14	站外边坡面积		m^2	1053	片石骨架边坡1053平方米
15	站外场地复绿		m^2	1400	植草皮，用于围墙外平整场地及道路施工场地绿化修复
16	征地红线围栏		m	350	

宁化县自然资源局
规划·总平面方案审核章
随设计方案批复 号文有效

福建省工程勘察设计图纸专用章
三明亿源电力勘察设计有限公司
资质 范围：电力（送变电）
等级：乙级 证号：A235006436
有效期至：2029年12月12日

说明：

1、本图根据测量的地形图进行设计；85国家基准高程，2000坐标系，建筑坐标系（假定坐标系）与之夹角如下：

$X=X_0+A\times\cos\phi-B\times\sin\phi$ $\phi=34.49°$

$Y=Y_0+B\times\cos\phi+A\times\sin\phi$

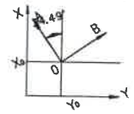

本图坐标原原点（A=0.00，B=0.00）相对应的2000直角坐标

$X_0=2891524.470$ $Y_0=470779.644$

2、站内道路均为4.0m宽沥青道路；主干道转弯半径为9m，图中进站道路宽为4.0m。做法同站内道路。

3、站区内除建构筑物，道路广场外的场地采用草坪地面。站内场地排水坡度1%。

三明亿源电力勘察设计有限公司				福建三明宁化安乐35kV输变电 工程	初设	设计阶段
批准	官富吟	设计	黄伟佳	站区总平图		
审核	黄孟威	校核	李富			
比例		日期	20251025	图号	T01-02	

福建省工程勘察设计图纸专用章
三明亿源电力勘察设计有限公司
资质 范围：电力（送变电）
等级：乙级 证号：A235006436
有效期至：2029年12月12日