


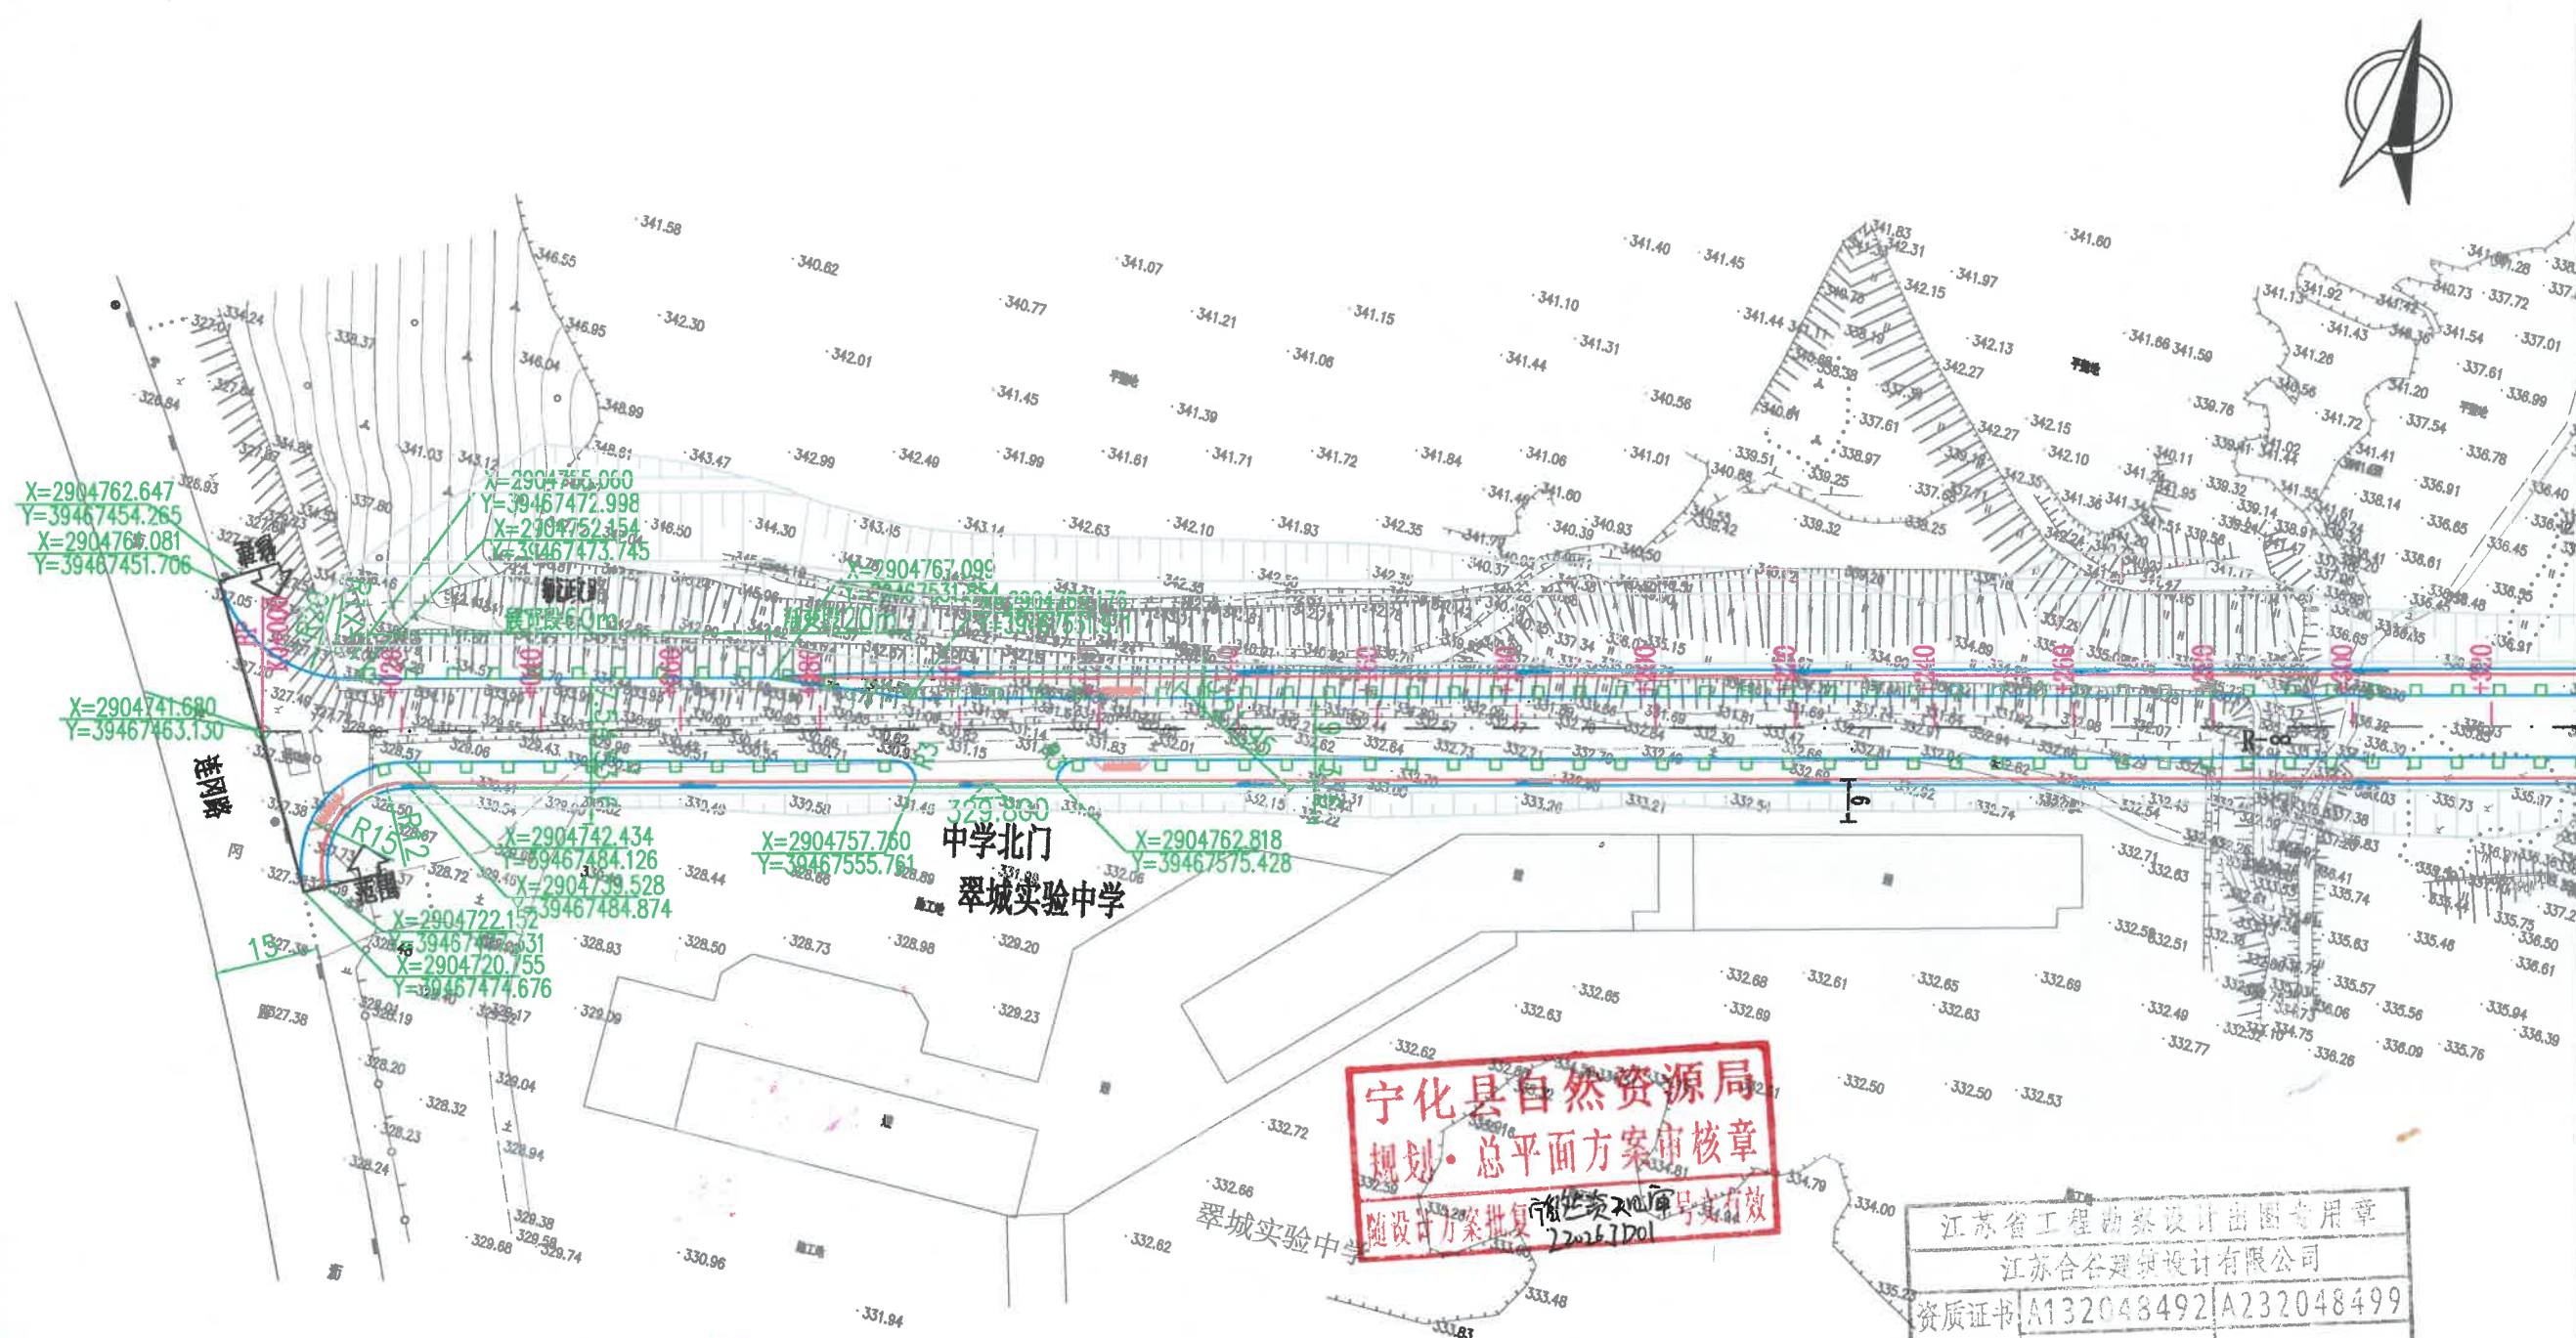


曲线元素表

交点号	交点坐标		交点桩号	转角值	曲线要素值(米)					
	X(N)	Y(E)			半径	缓和曲线长度	切线长度	曲线长度	外距	校正值
JD0	2904741.680	39467463.130	K0+000							
JD1	2904885.070	39468020.646	K0+575.681							

说明:
1、单位:米,比例1:1000。
2、道路等级:城市支路,设计速度:20Km/h。
3、道路缘石折角处除另有标注外均采用半径为50米倒角圆顺。

	江苏合谷建筑设计有限公司 资质等级:市政乙级 证书号: A232048499	工程名称	宁化县毓政路道路工程	制图	毛翠	校核	王敏	项目负责	王浩	工程编号	SZ202409	图别	施工图
		图名	道路平面设计图	设计		专业负责		审核	王浩	图号	SS-1-1	日期	2024.09

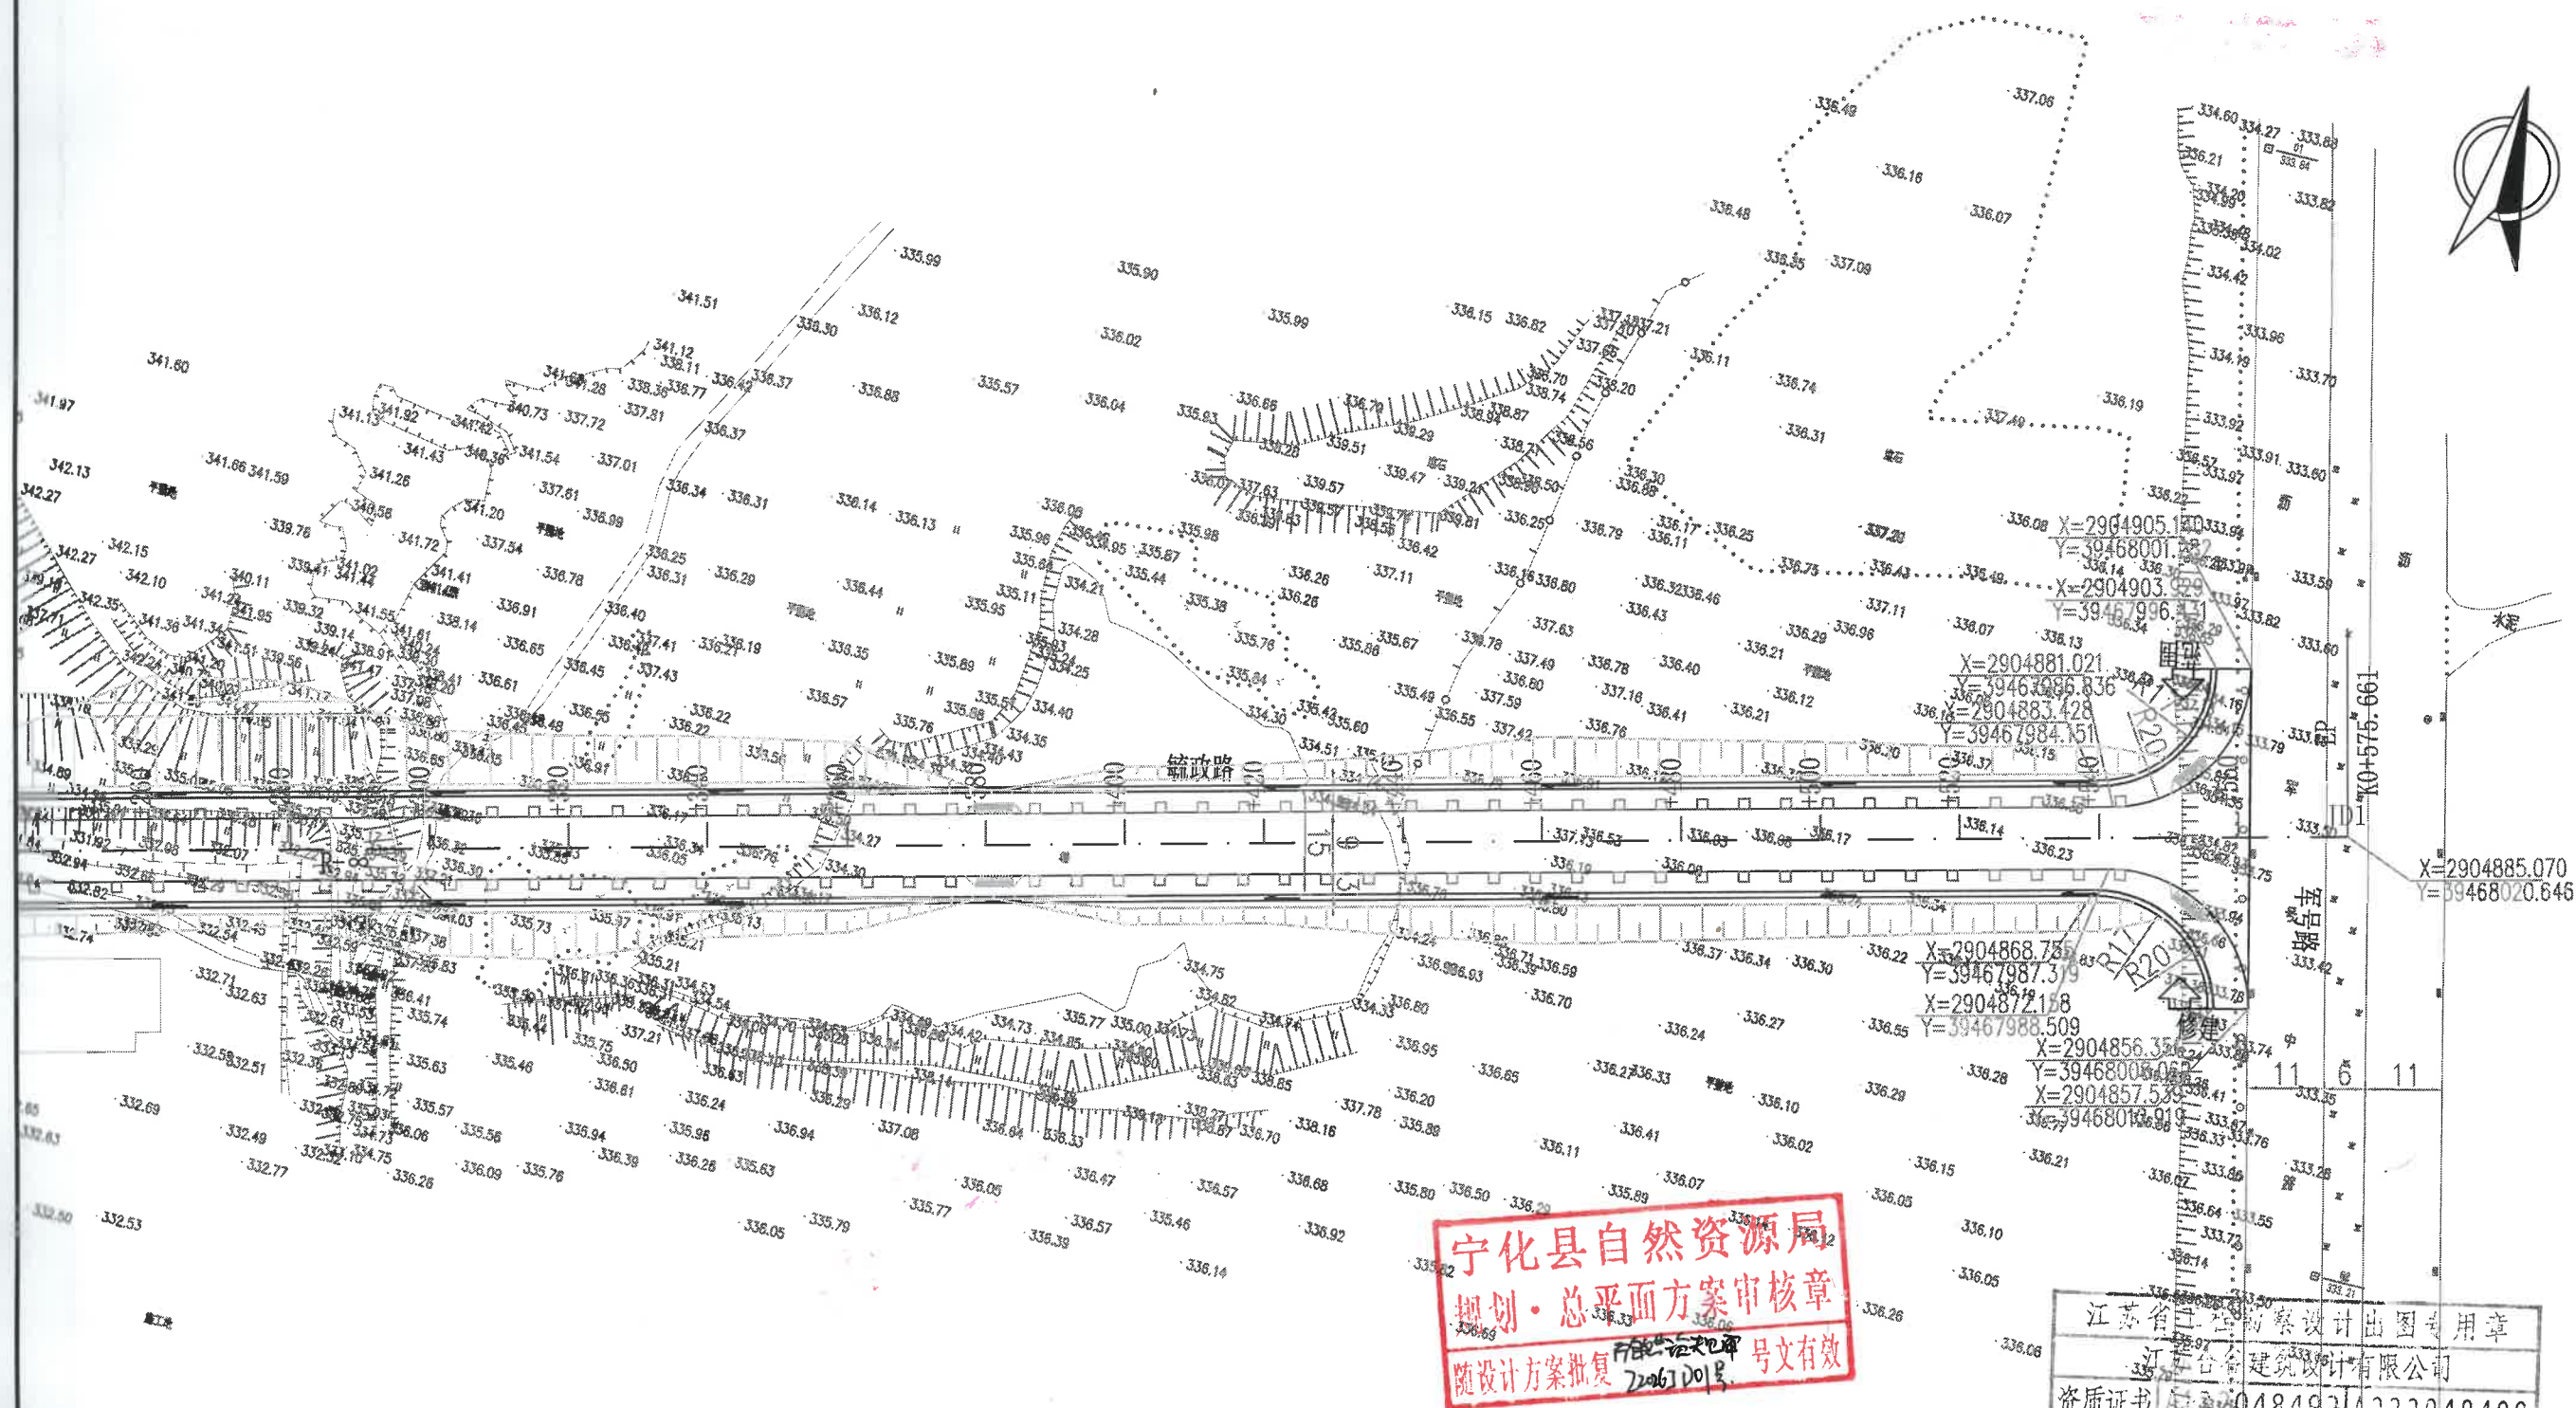


说明:

- 1、单位：米，比例1：1000。
- 2、道路等级：城市支路，设计速度：20Km/h。
- 3、道路缘石折角处除另有标注外均采用半径为50米倒角圆顺。

 HGD	江苏合谷建筑设计有限公司	工程名称	宁化县毓政路道路工程	制 图	毛 恩	校 核	王 斌	项目负责人	王 斌	工程编号	SZ202409	图 别	施工图
	资质等级：市政乙级 证书号：A232048499	图 名	道路平面设计图	设 计	毛 恩	专业负责	王 斌	审 核	王 斌	图 号	SS-1-1	日 期	2024.09

说明:


1、本图以米为单位,高程系统采用1985国家高程基准。

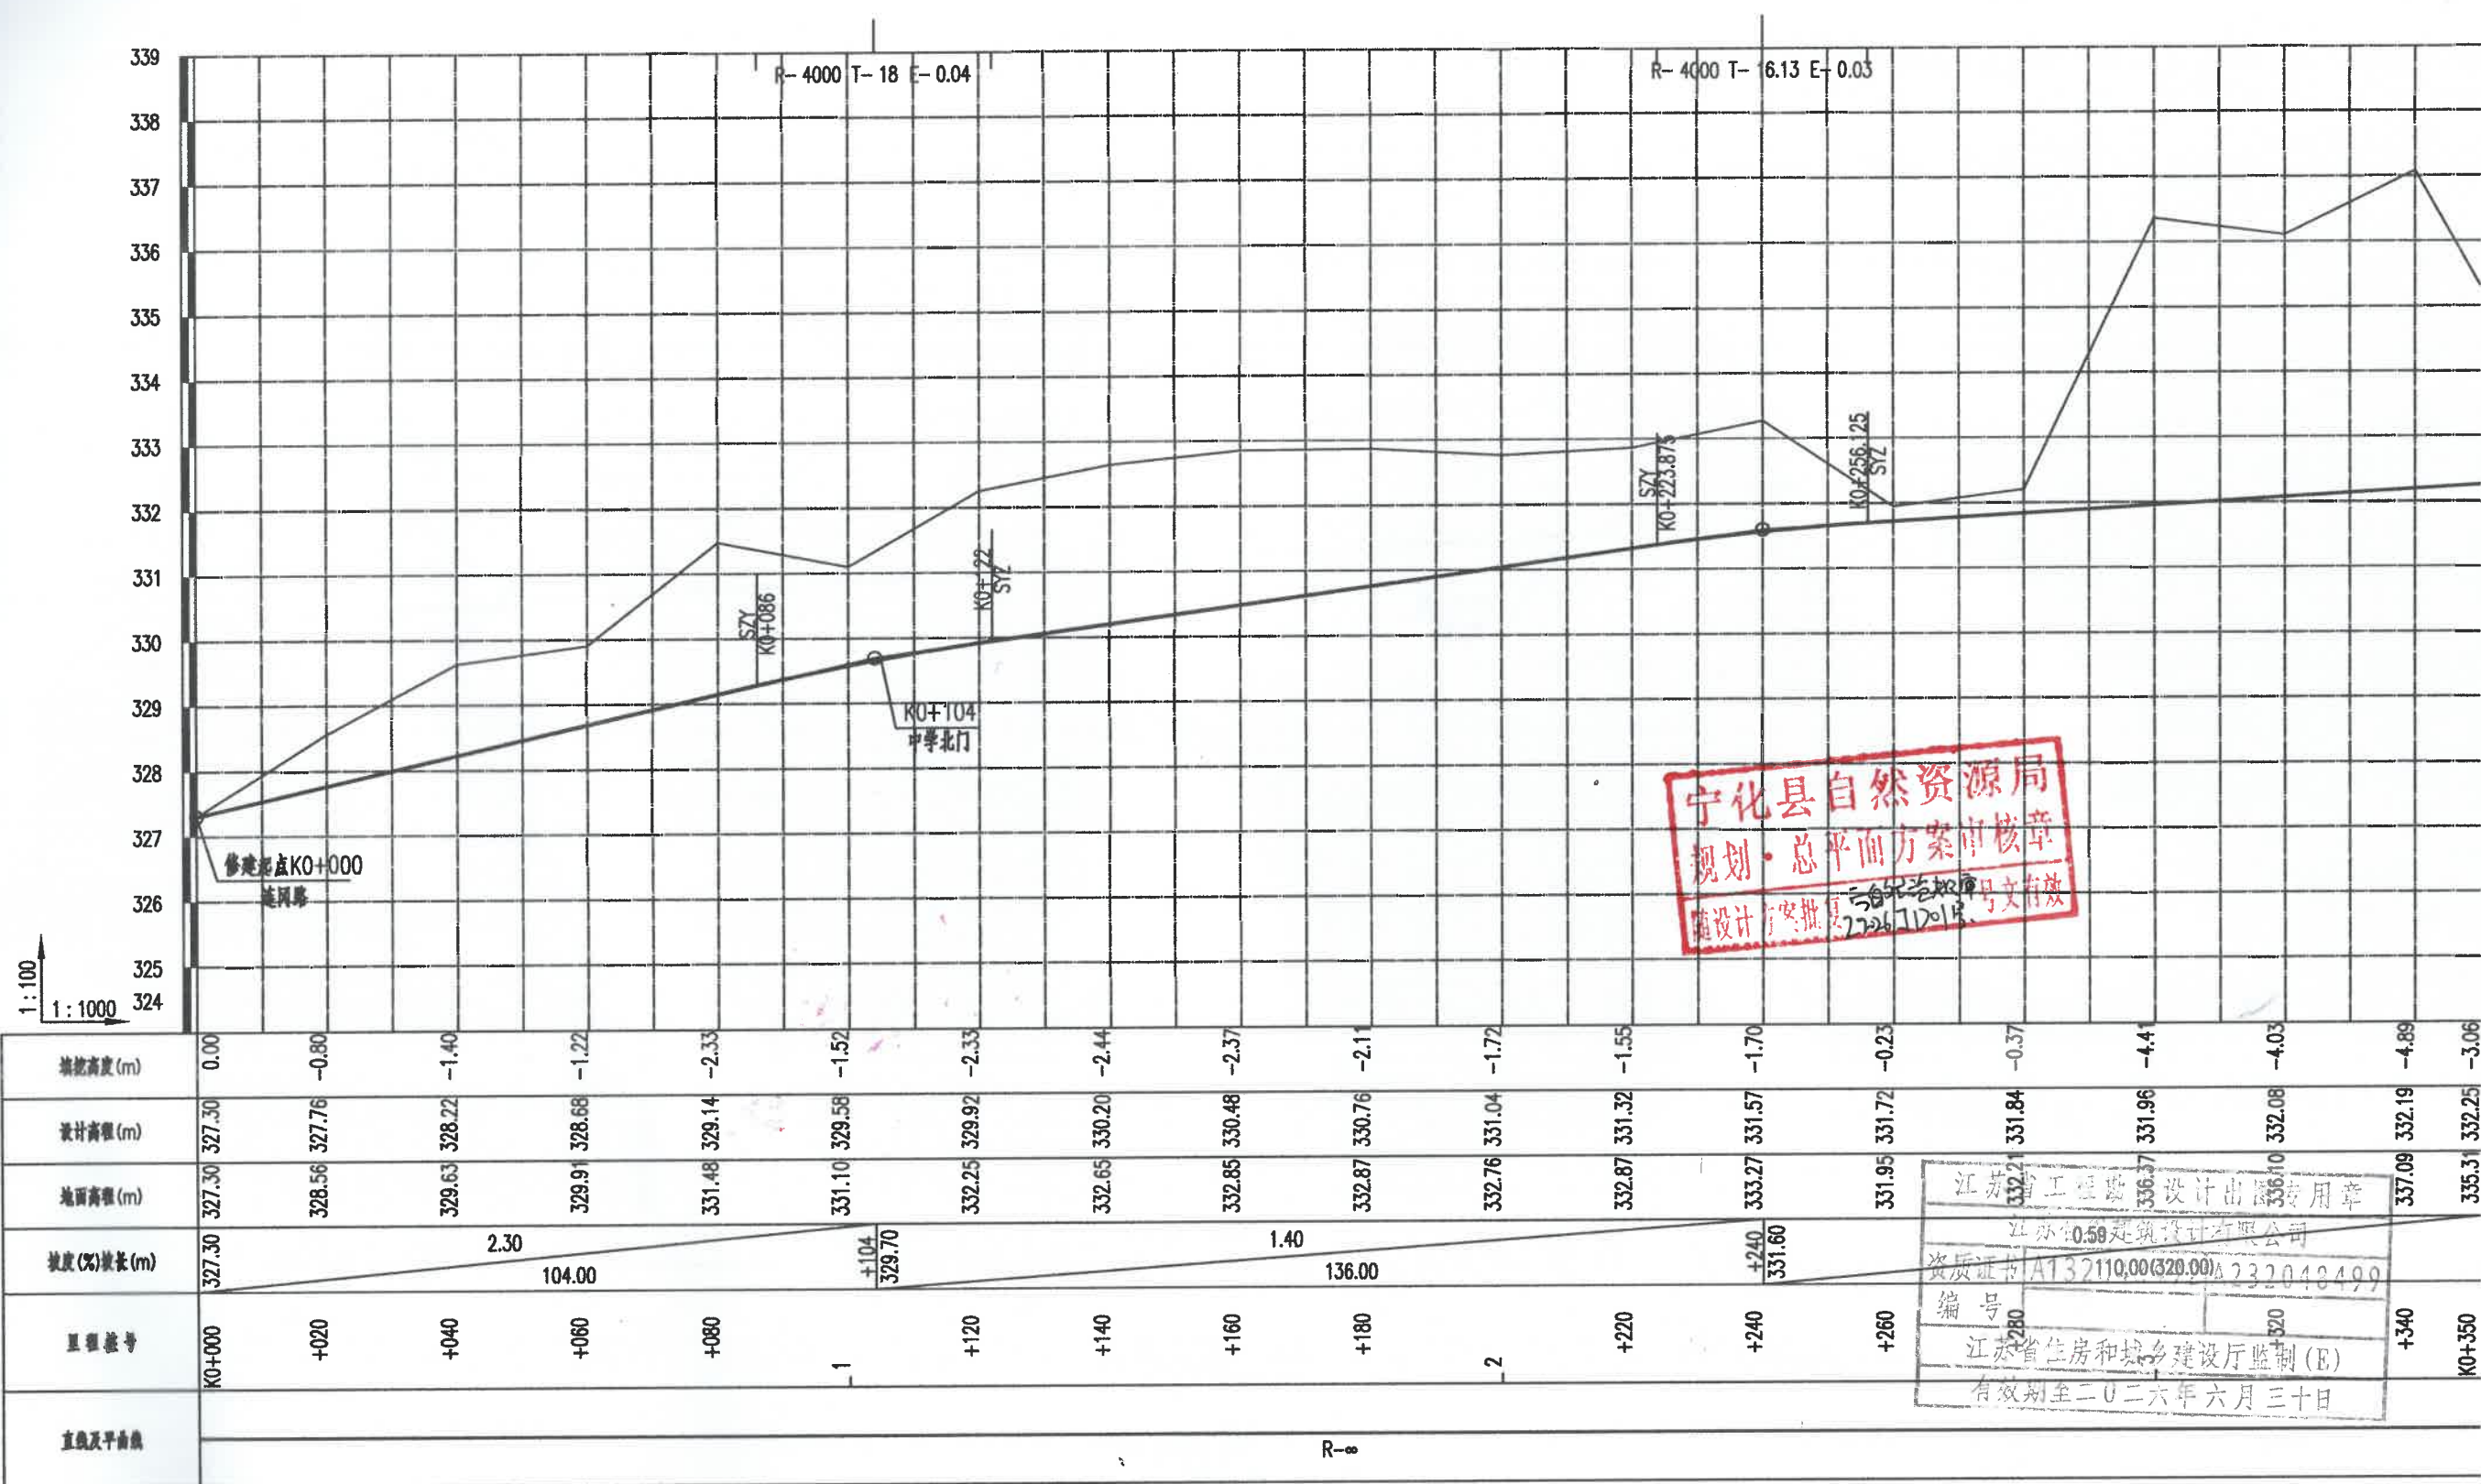

	江苏合谷建筑设计有限公司 资质等级: 市政乙级 证书号: A232048499	工程名称	宁化县毓政路道路工程	制图	毛恩	校核	王敏	项目负责	李浩	工程编号	SZ202409	图别	施工图
		图名	道路纵断面图	设计		专业负责		审核	李浩	图号	SS-1-2	日期	2024.09

说明:

1、本图以米为单位,高程系统采用1985国家高程基准。

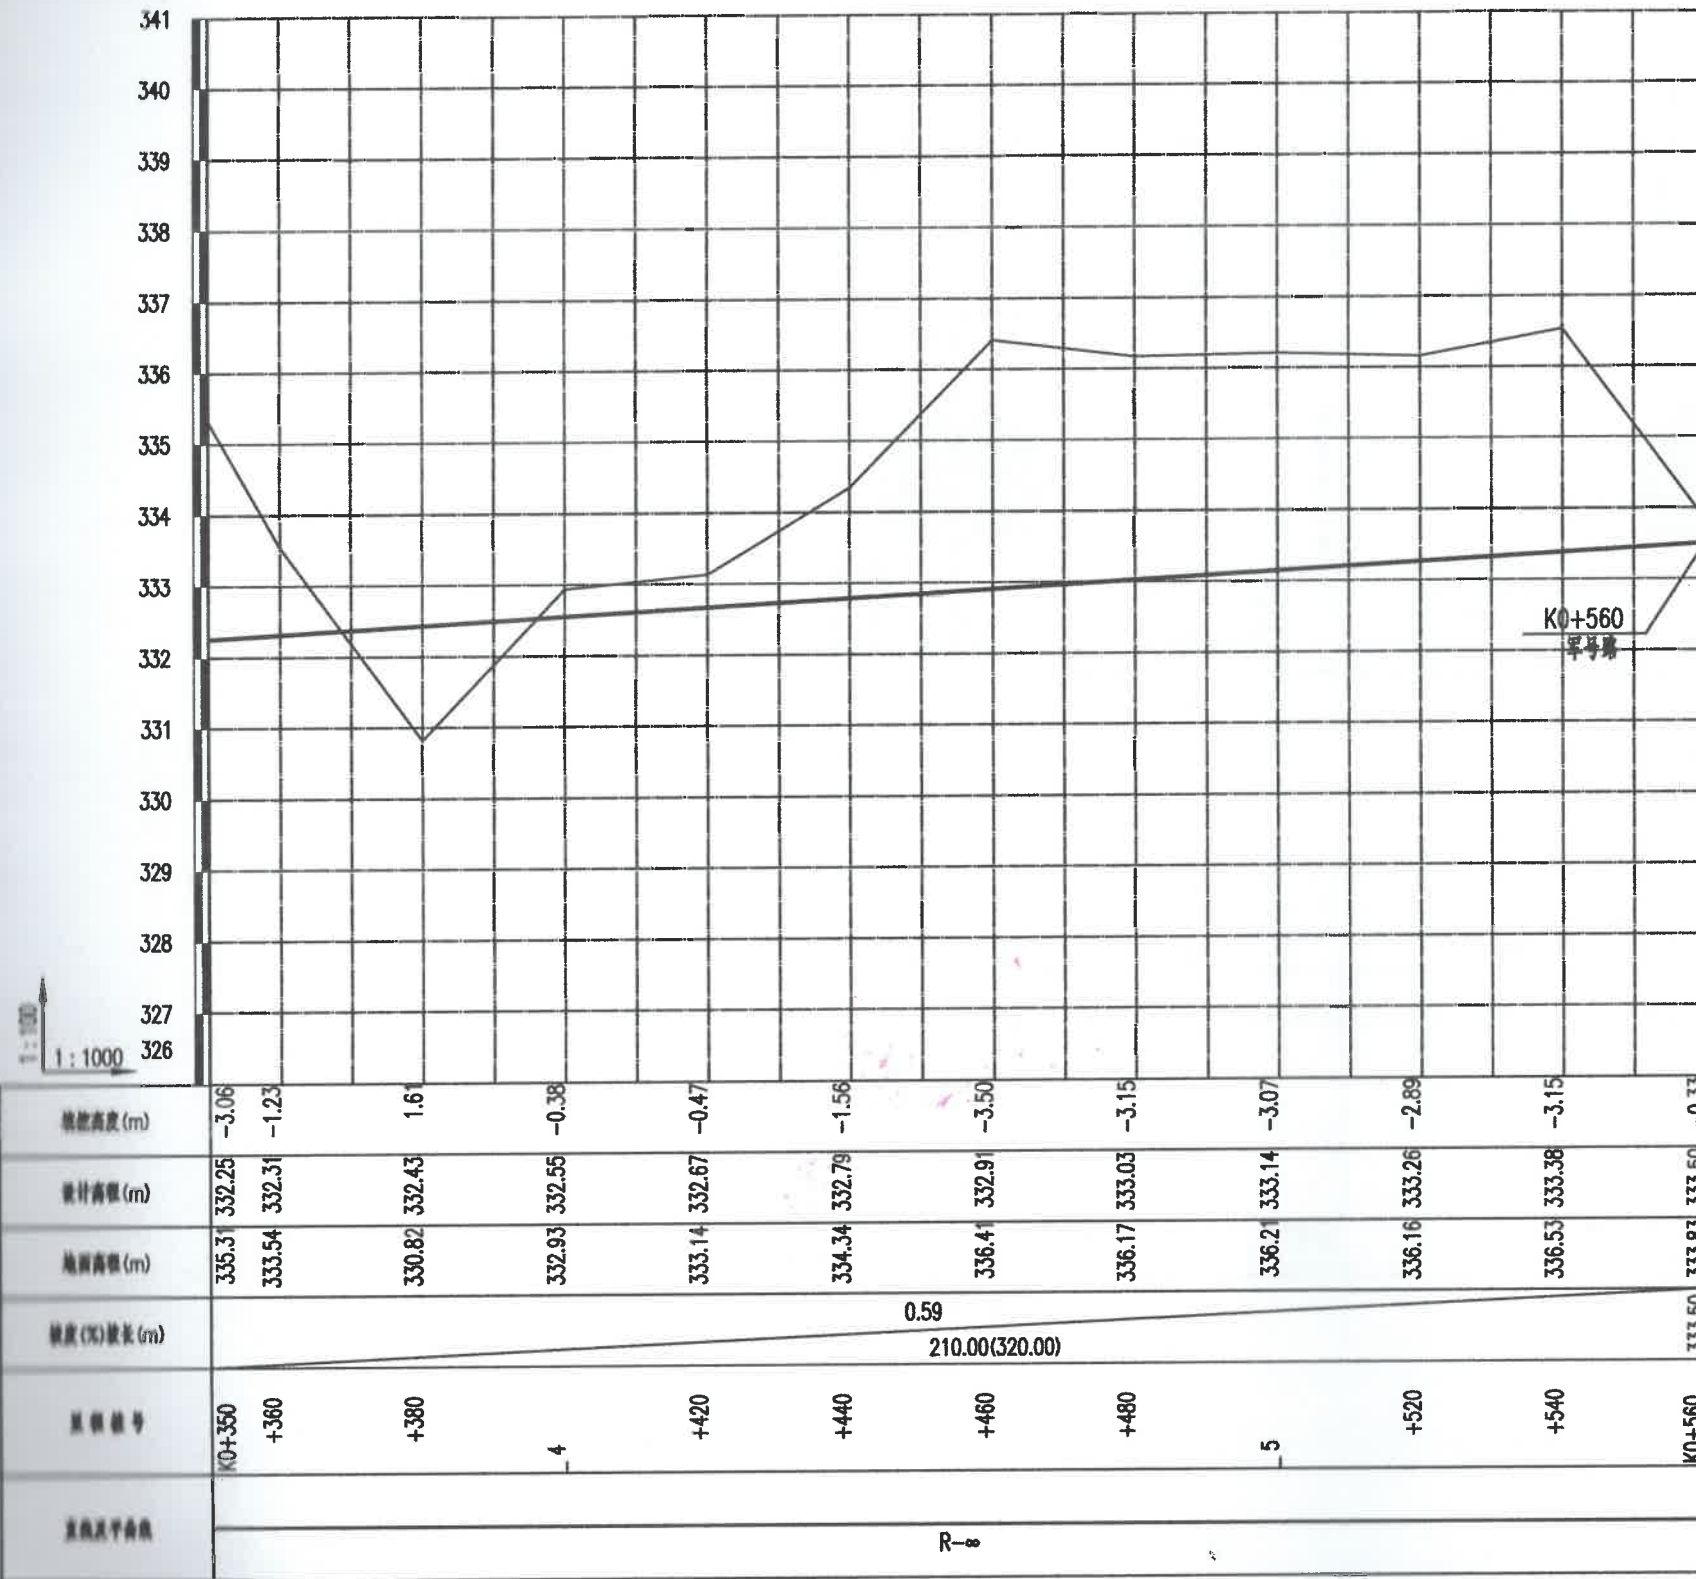

宁化县自然资源局
规划·总平面方案审核章
随设计方案批复(2024.06.20)号文有效

江苏省工程勘察设计专用章
江苏合谷建筑设计有限公司
资质证书 A132048492 A232048499
编号
江苏省住房和城乡建设厅监制(E)
有效期至二〇二六年六月三十日

	江苏合谷建筑设计有限公司 资质等级: 市政乙级 证书号: A232048499	工程名称	宁化县毓政路道路工程	制图	毛恩	校核	王敏	项目负责	李浩	工程编号	SZ202409	图别	施工图
		图名	道路纵断面图	设计		专业负责		审核	李浩	图号	SS-1-2	日期	2024.09