


总平布置图

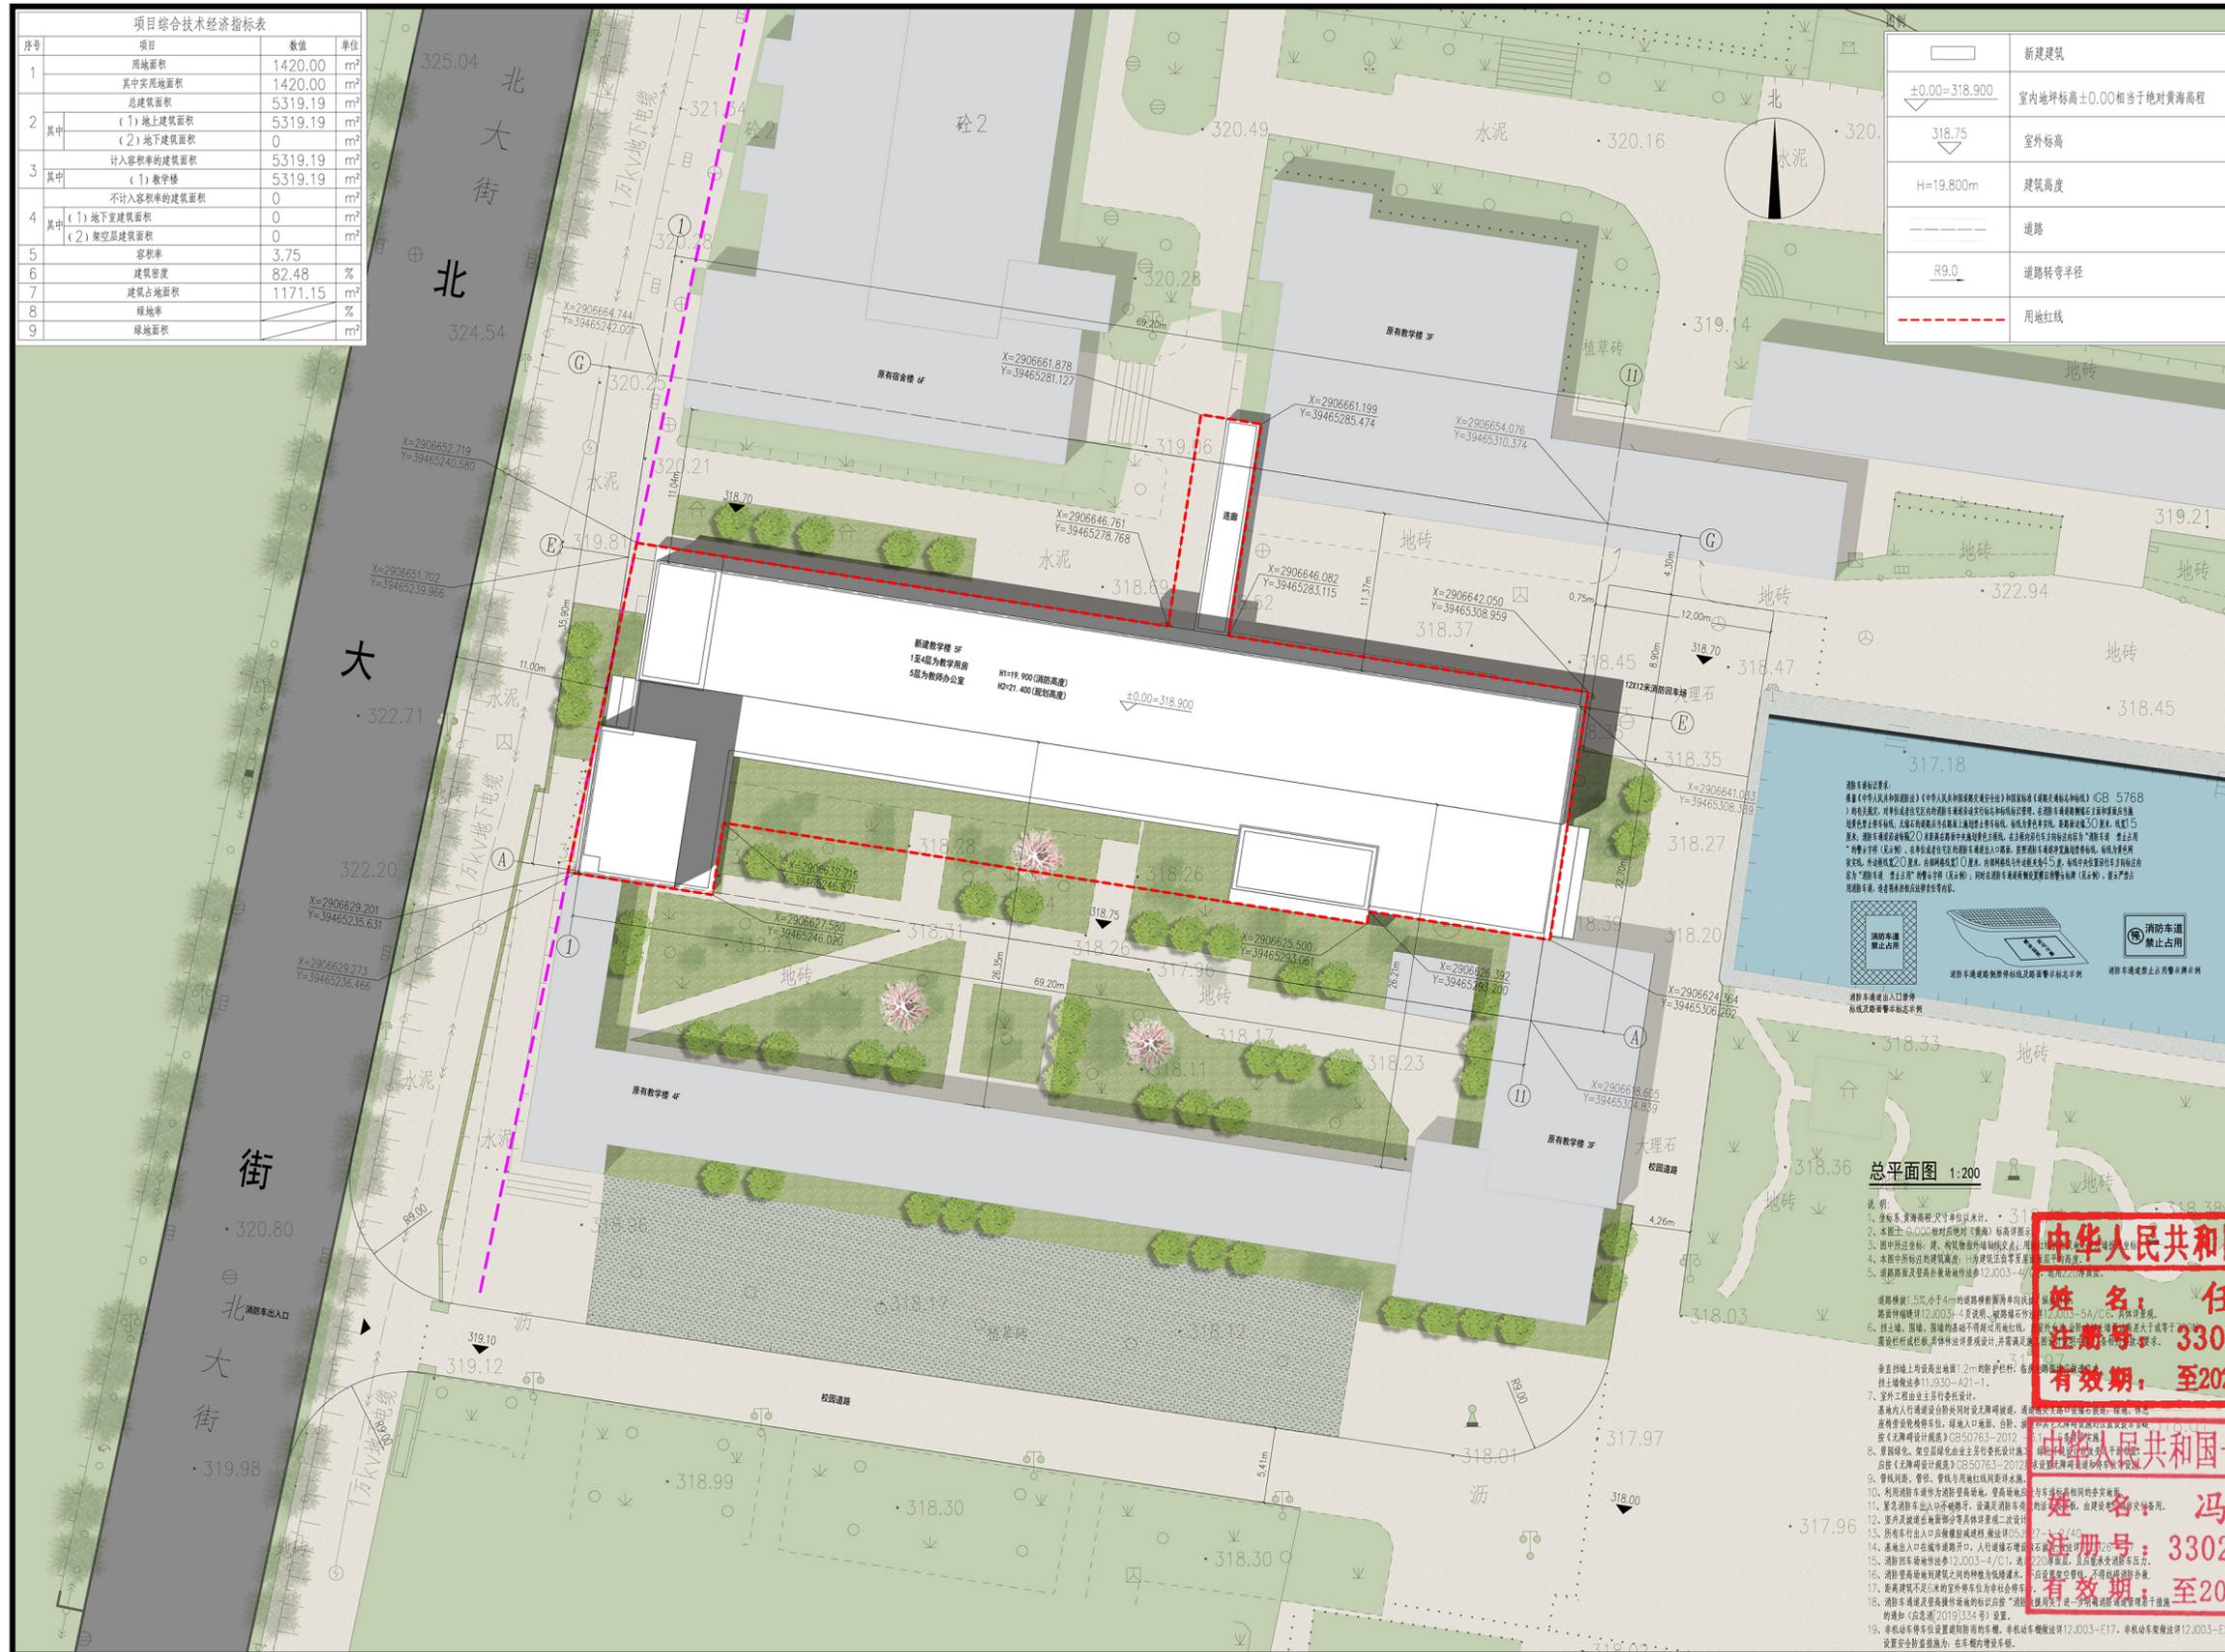

中华人民共和国一级注册建筑师
姓名: 任丽
注册号: 3302562-014
有效期至: 至2024年04月28日

中华人民共和国一级注册结构工程师
姓名: 冯俊福
注册号: 3302562-S013
有效期至: 至2027年12月



司晨设计集团有限公司
建筑行业(建筑
工程)甲级(有效期★NO:A133025629
至2029年01月19日)
浙江省住房和城乡建设厅监制