

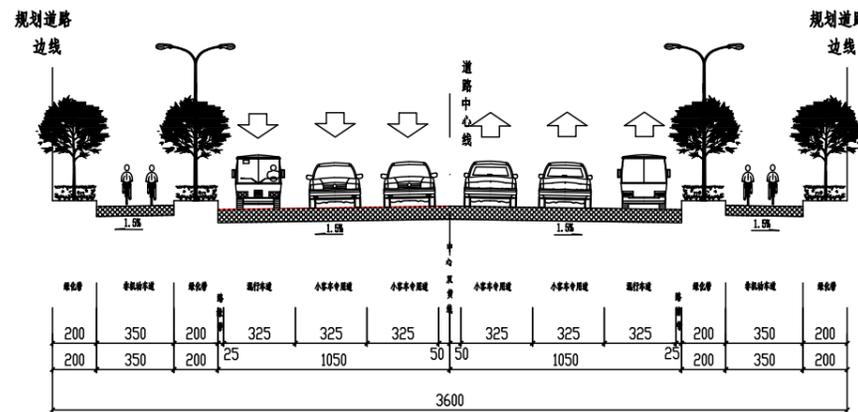


翠华西路取直项目一方案

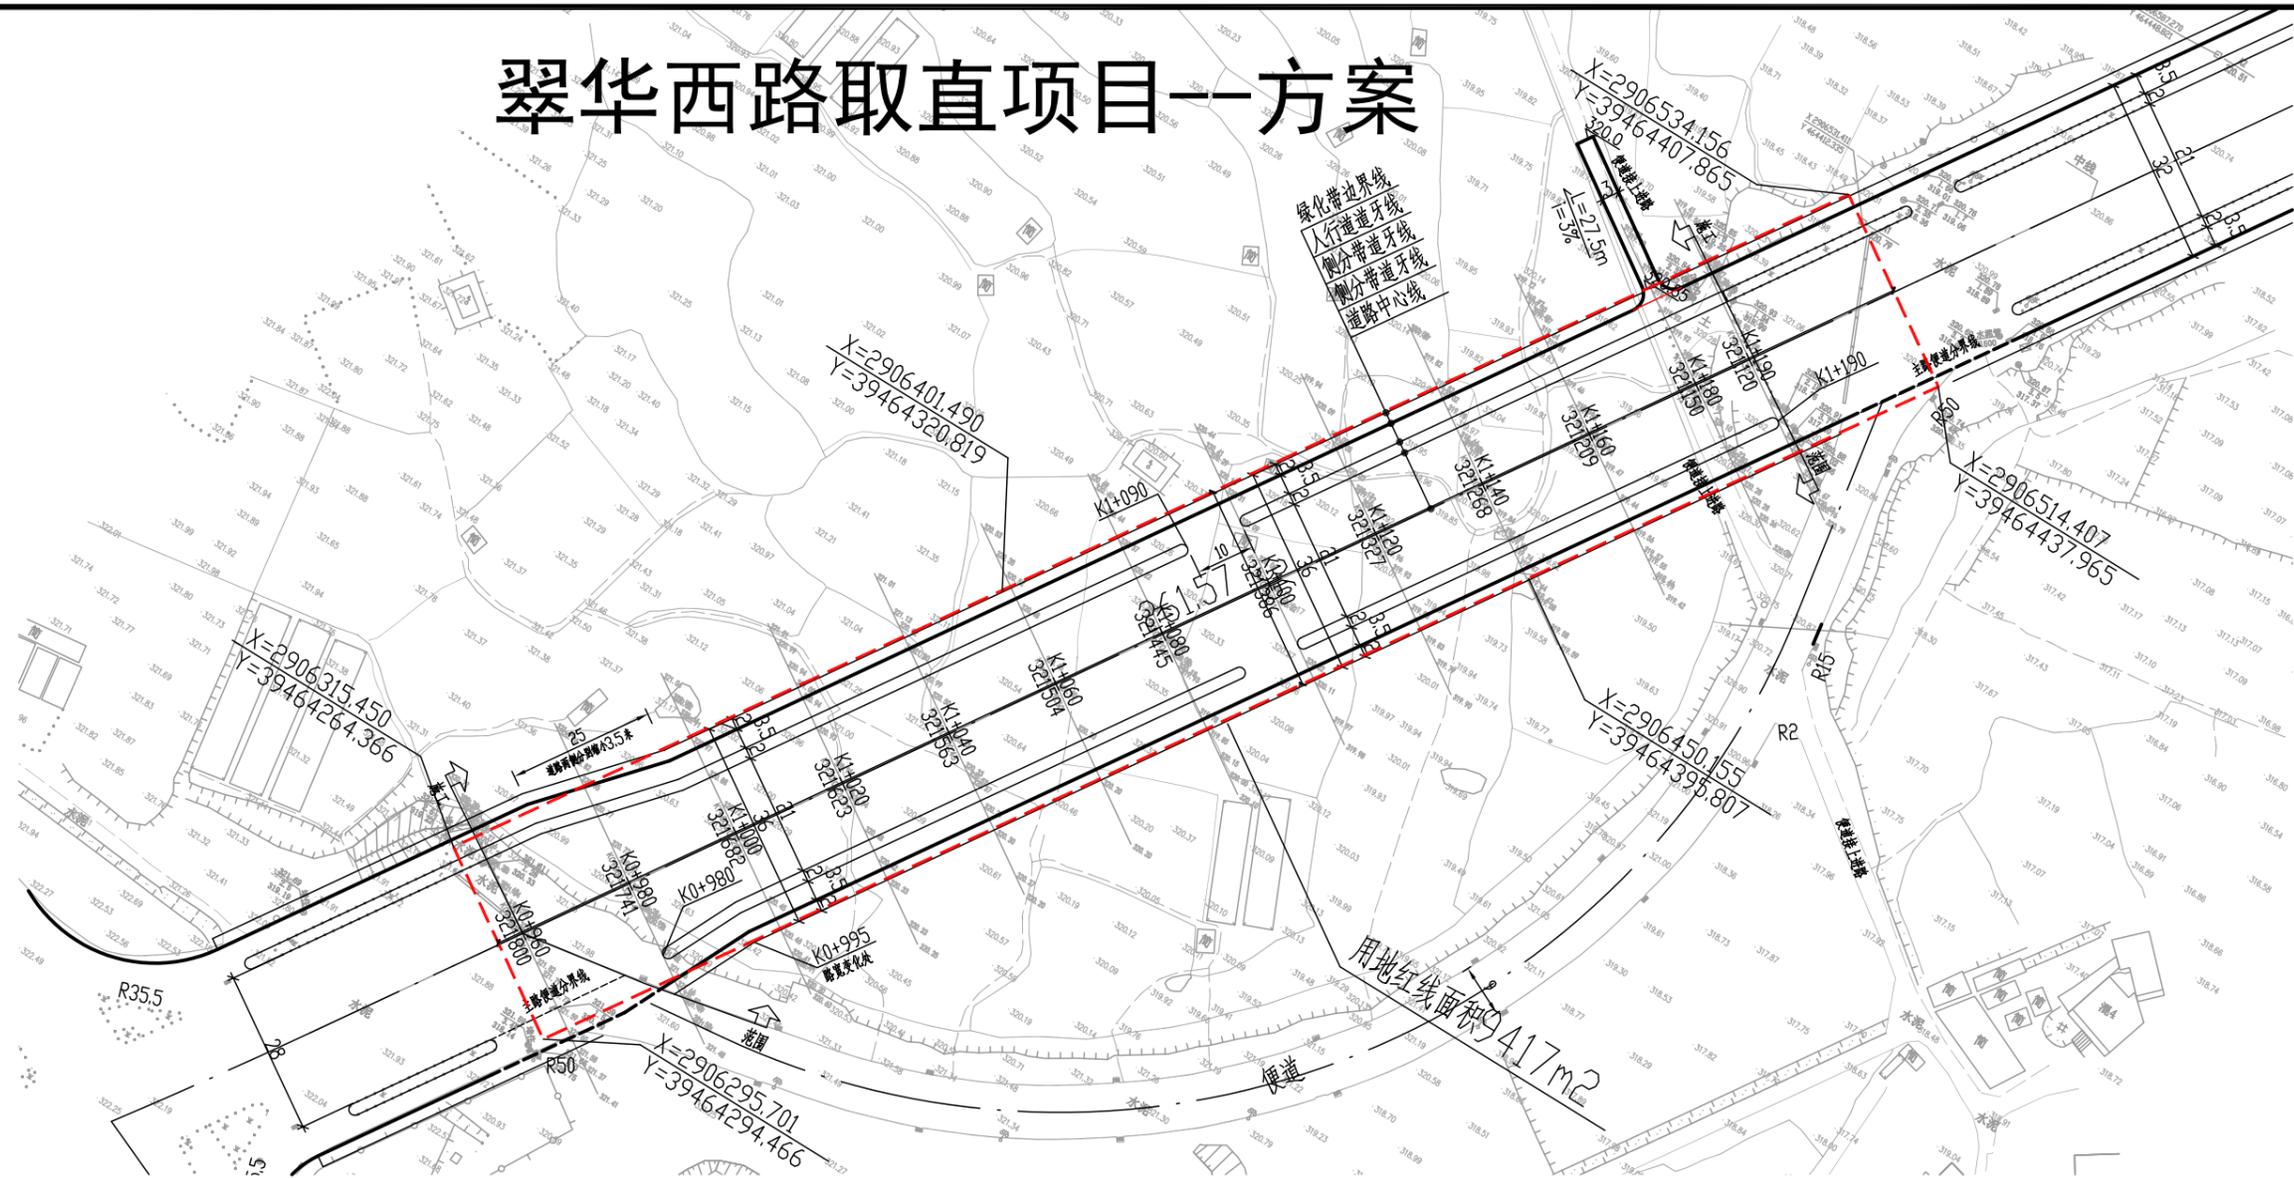

道路标准横断面图

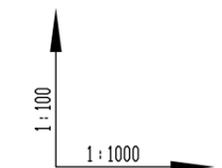

设计高程
地面高程
路中填挖高
桩号
设计坡度与距离

