


宁化县湖村镇350424-HC-B-05地块详细规划(公示图)

区位图

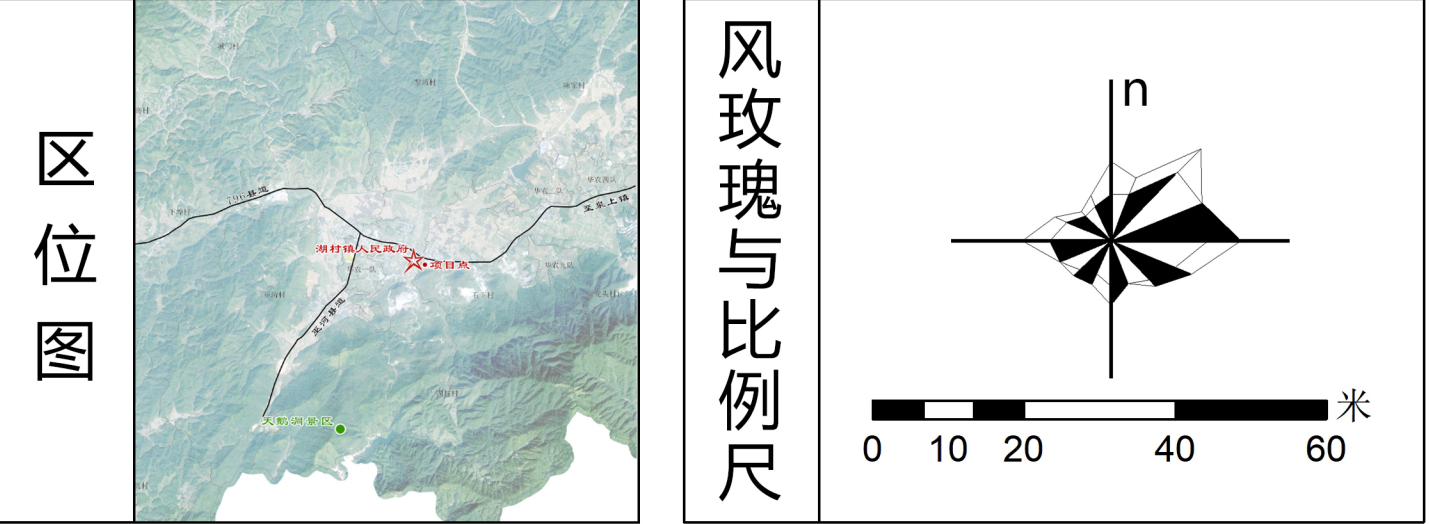

图例

- 规划地块范围
- 公路用地
- 村道用地
- 城镇村道路用地
- 河流水面
- 湖村镇CJDCQ

本次规划宁化县湖村镇350424-HC-B-05地块位于宁化县湖村镇石下村，地块位置位于湖村镇796县道南侧，河道东侧，距离湖村镇镇政府不足百米，在其东侧方位。