


宁化县河龙乡集镇安全饮水工程项目勘测定界图

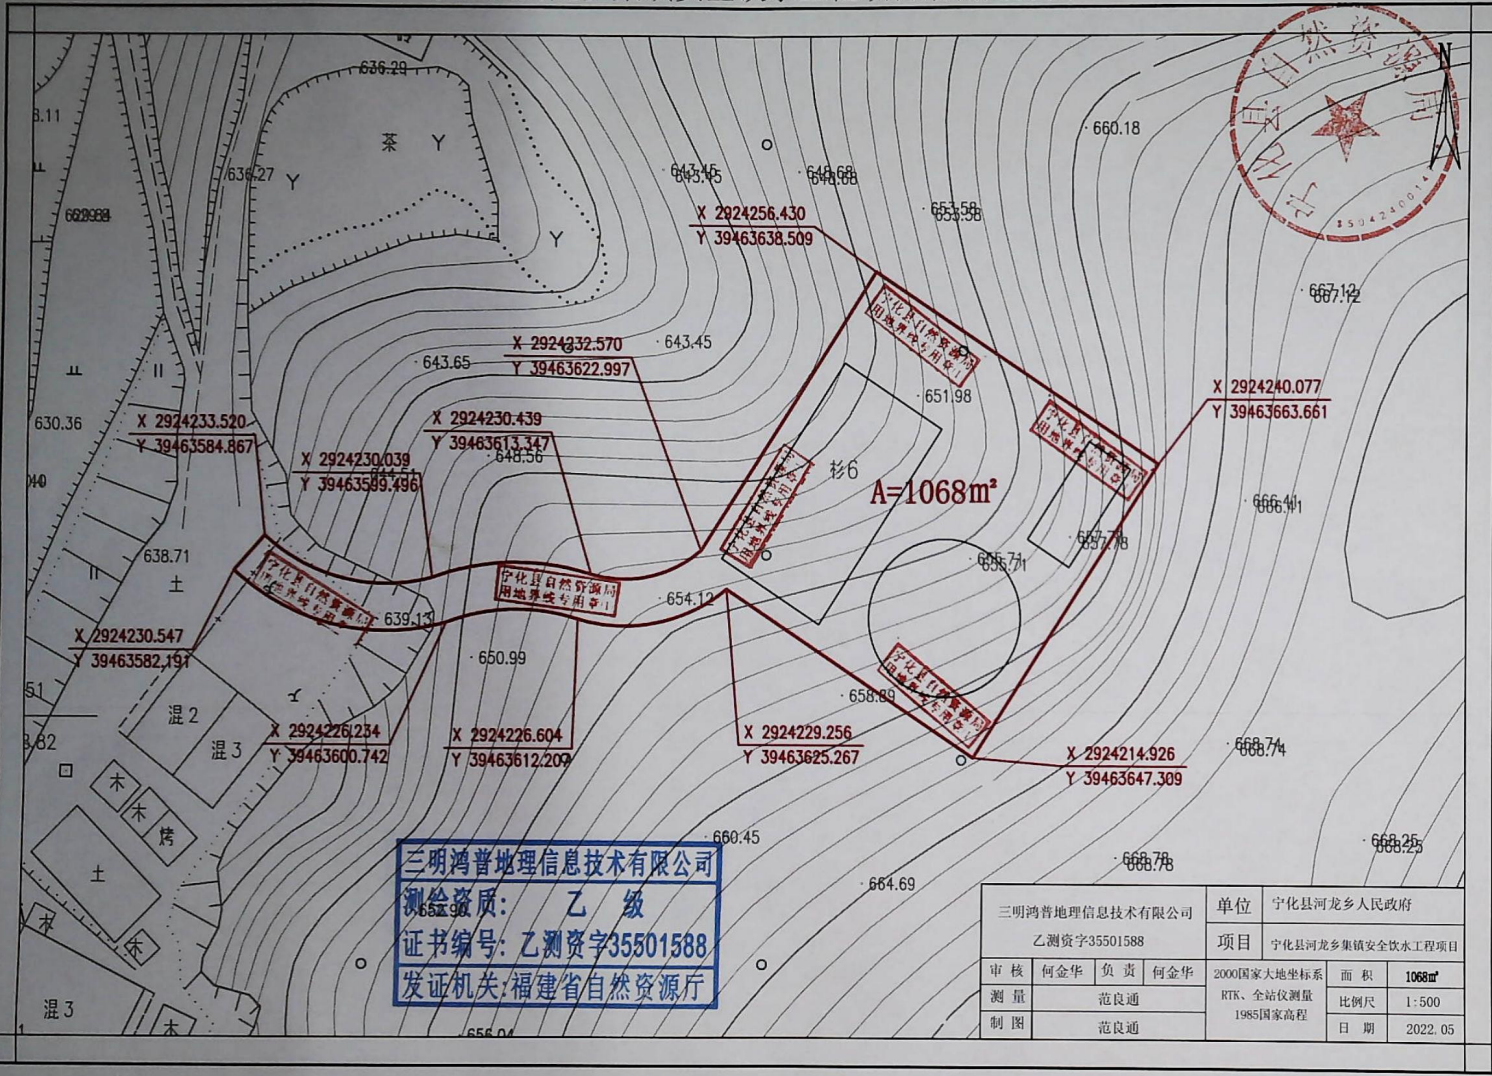

三明鸿普地理信息技术有限公司	单位	宁化县河龙乡人民政府		
乙测资字35501588	项目	宁化县河龙乡集镇安全饮水工程项目		
审核 何金华 负责 何金华	2000国家大地坐标系	面积	1068 m^2	
测量 范良通	RTK、全站仪测量	比例尺	1:500	
制图 范良通	1985国家高程	日期	2022.05	