技术经济指标(二期)				
名称			设计数量	单位
总用地面积			4663	㎡
总建筑面积			2679.44	㎡
其中	地上建筑面积		26.73	㎡
	地下建筑面积	地下城停车场面积（不计容）	2652.71	㎡
计容建筑面积			26.73	㎡
其中	门卫		26.73	㎡
建筑占地面积			26.73	㎡
其中	门卫		26.73	㎡
建筑密度			0.57%	
容积率			0.01	
绿地面积			2045.67	㎡
绿地率			43.87%	
机动车停车位			77	个

已建宁化县卫校综合实训中心项目技术经济指标				
名称			设计数值	单位
总用地面积			9535	㎡
总建筑面积			15154.06	㎡
其中	地上建筑面积		13968.17	㎡
	地下建筑面积	地下城停车场面积（不计容）	356.42	㎡
	架空层面积（不计容）		829.47	㎡
计容建筑面积			13968.17	㎡
其中	1#综合教学楼		3753.29	㎡
	2#教学楼		3979.65	㎡
	3#宿舍楼		4153.05	㎡
	4#食堂、学生活动室		1844.76	㎡
	连廊		237.42	㎡
建筑占地面积			3421.86	㎡
其中	1#综合教学楼		847.99	㎡
	2#教学楼		792.24	㎡
	3#宿舍楼		736.12	㎡
	4#食堂、学生活动室		966.37	㎡
	连廊		79.14	㎡
架空层面积			829.47	㎡
其中	1#综合教学楼		486.66	㎡
	3#宿舍楼		263.67	㎡
	连廊		79.14	㎡
建筑密度			35.89%	
容积率			1.46	
绿地面积			2337.51	
绿地率			24.51%	
机动车停车位			16	个

卫校总体技术经济指标					
名称			设计数值	单位	规划要求
总用地面积			26705	㎡	
总建筑面积			30603.25	㎡	
其中	地上建筑面积		24693.18	㎡	
	地下建筑面积	地下城停车场面积（不计容）	3941.11	㎡	
	架空层面积（不计容）		1931.08	㎡	
计容建筑面积			24693.18	㎡	
建筑占地面积			7302.08	㎡	
建筑密度			27.34%		20~35%
容积率			0.92		≥0.8
绿地面积			8657.14		
绿地率			32.42%		≥30%
机动车停车位			106	个	

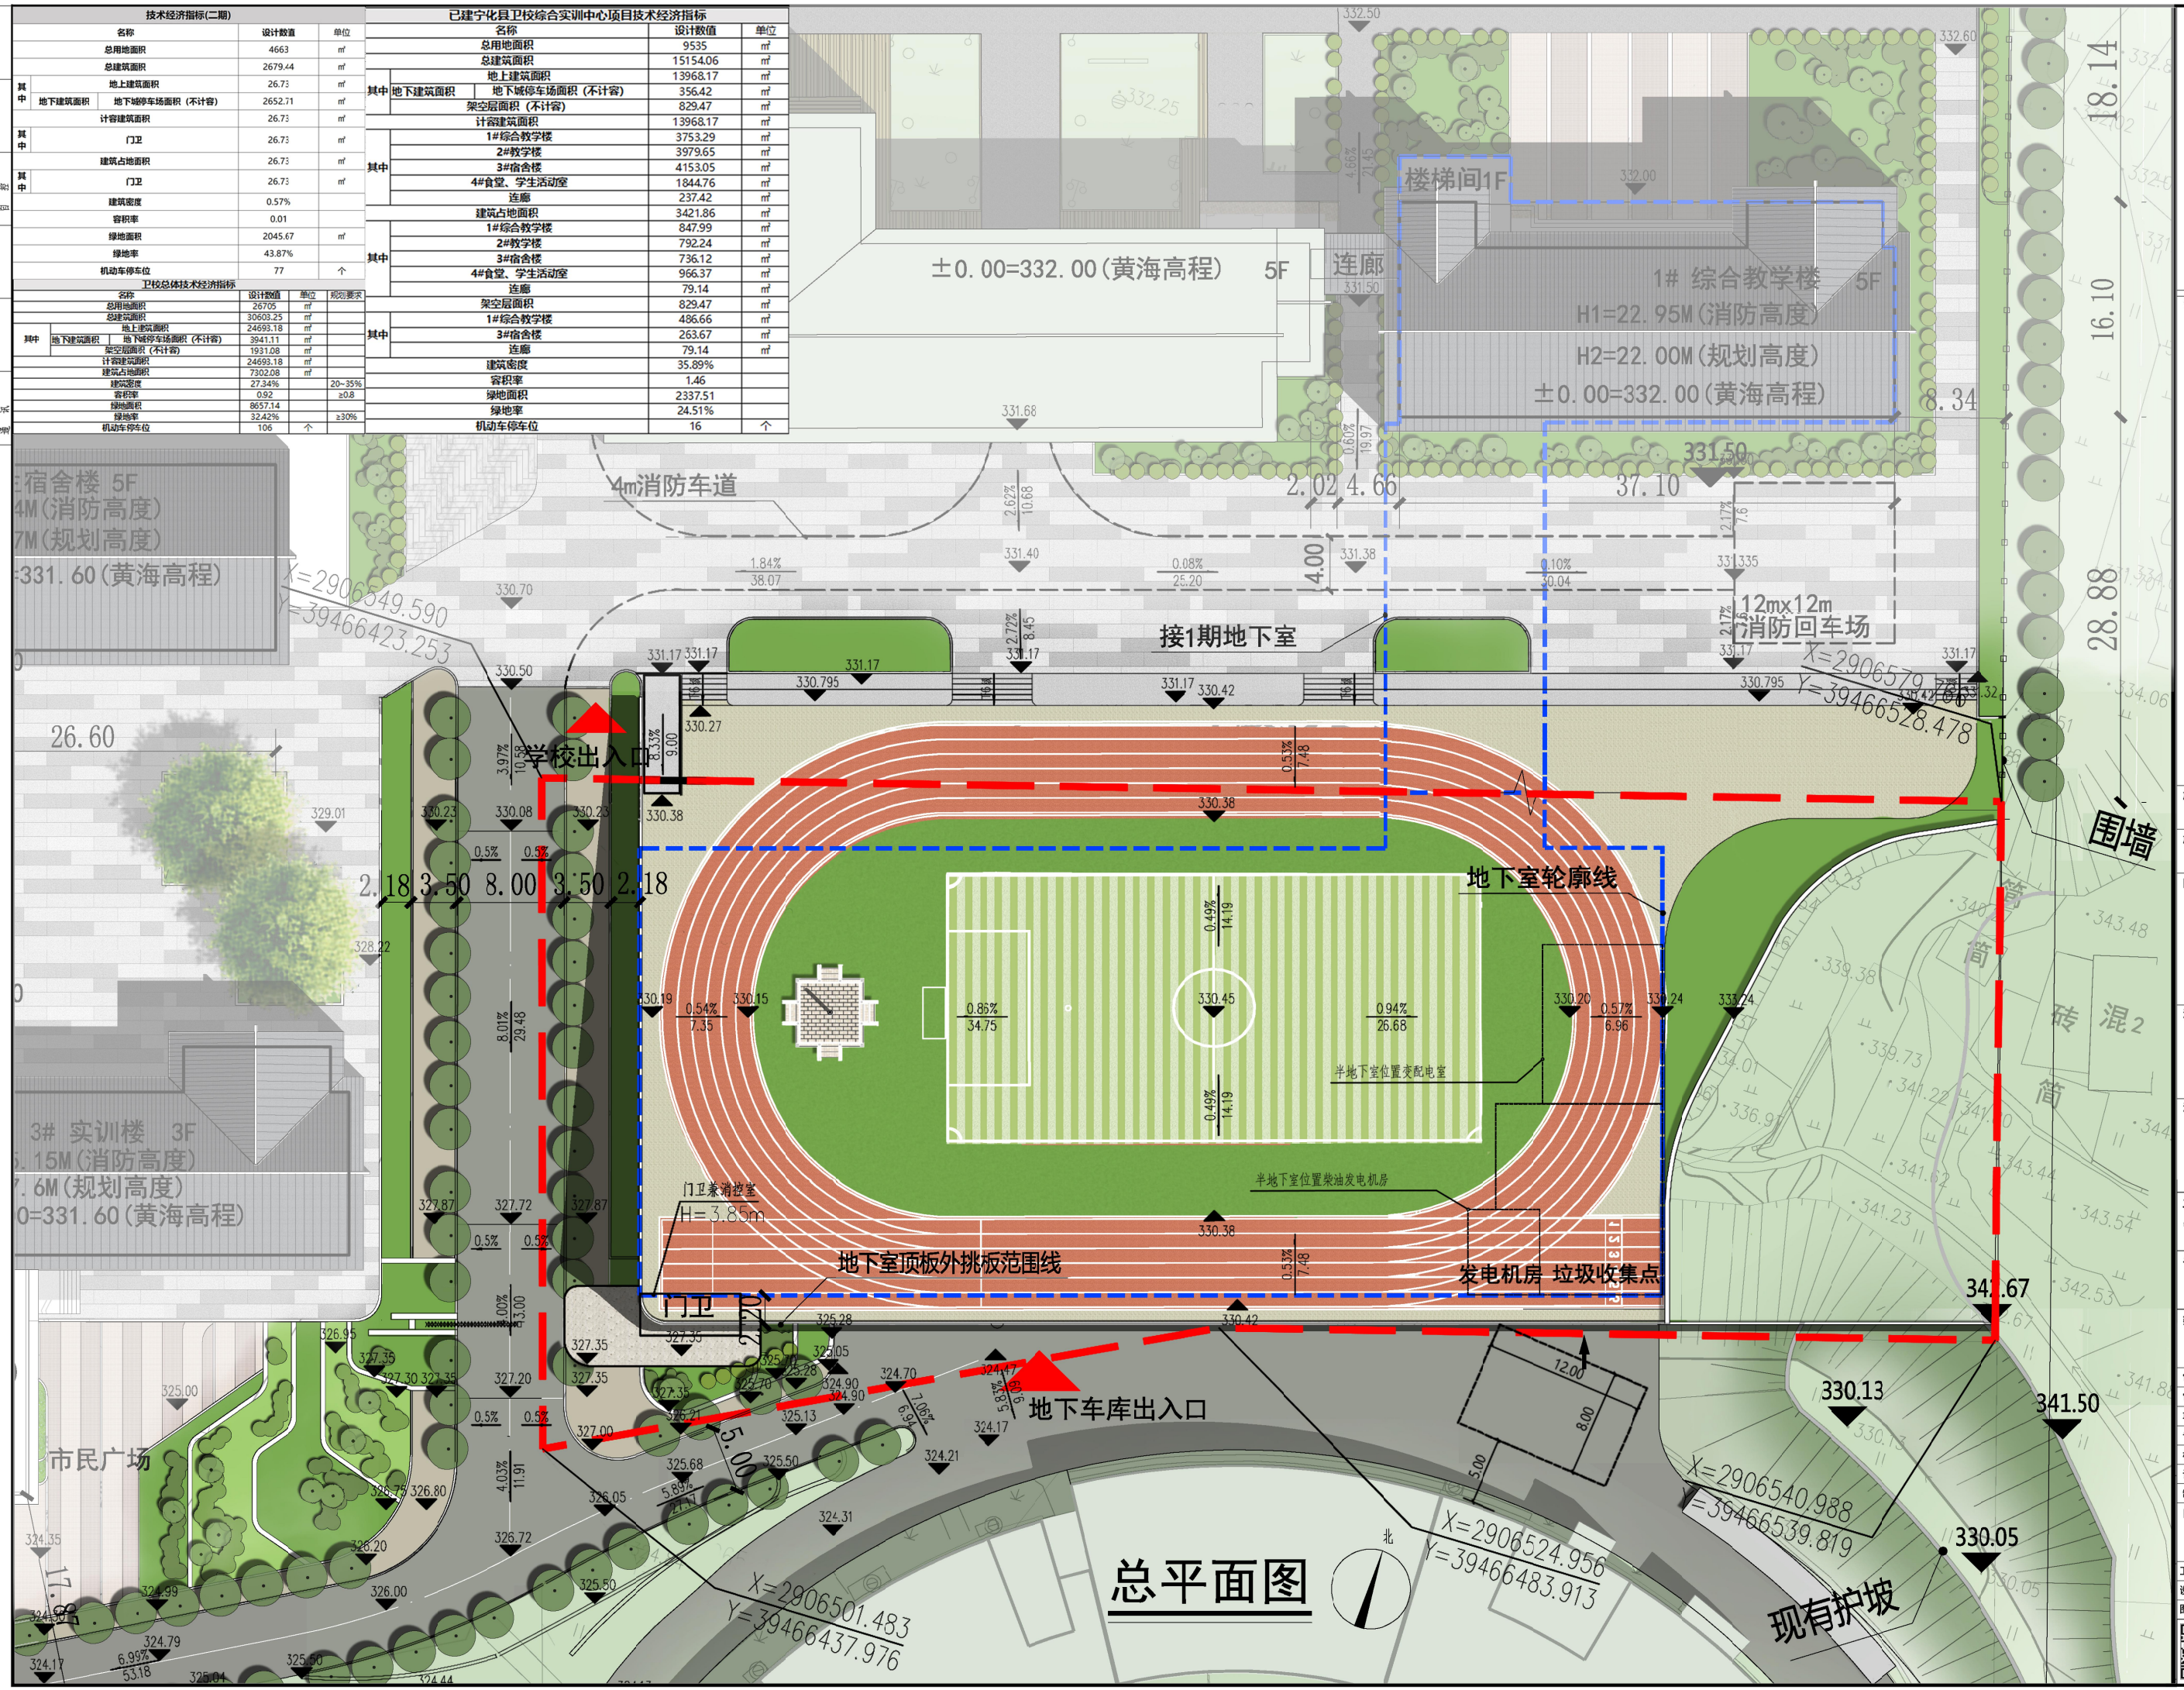

总平面图

HONFAR URBAN PLAN ARCHITECTURE DESIGN

重庆何方城市规划设计有限公司

设计资质等级：建筑甲级
证书编号 ：A150002442
地址：重庆市两江新区复兴街道 悦康路2号1幢1单元1-1
网址：http://www.HF8J2002.com
电话：023-67527000
传真：023-67529555
邮编：401121
工程代码：HFXM-HR

说明：

施工图审查批准单位：

施工图审查批准书证号：

图纸专用章：

注册建筑师执业章：

注册结构师执业章：

工程名称：
宁化卫校产教融合实训基地项目（二期）

子项名称：
总图

建设单位：
宁化县卫生进修学校

审 定	李中南	李中南
审 核	李中南	
项目负责人	蔡小燕	蔡小燕
专业负责人	蔡小燕	
校 对	庄惠福	庄惠福
设 计	林德火	林德火
制 图	林德火	

图 名：
总平面图

工程编号	HFXM24604	图 号	JZ-01
设计阶段	施工图	版 次	第 1 版
图 别	建 筑	日 期	2024.10

1. 非本院书面批准，不得随意将任何部分翻印，切勿以比例尺量此图，一切依图内数字所示为准，施工单位必须照材料专业会图纸之准确，如发现有任何矛盾处，应及时通知本公司，修改或确认后，方可施工。
2. 本图纸需经审查机构审核通过后方可用于施工。