

宁化县自然资源局  
规划·建筑方案审查核章  
规划设计方案批复  
2025.10.08号文有效










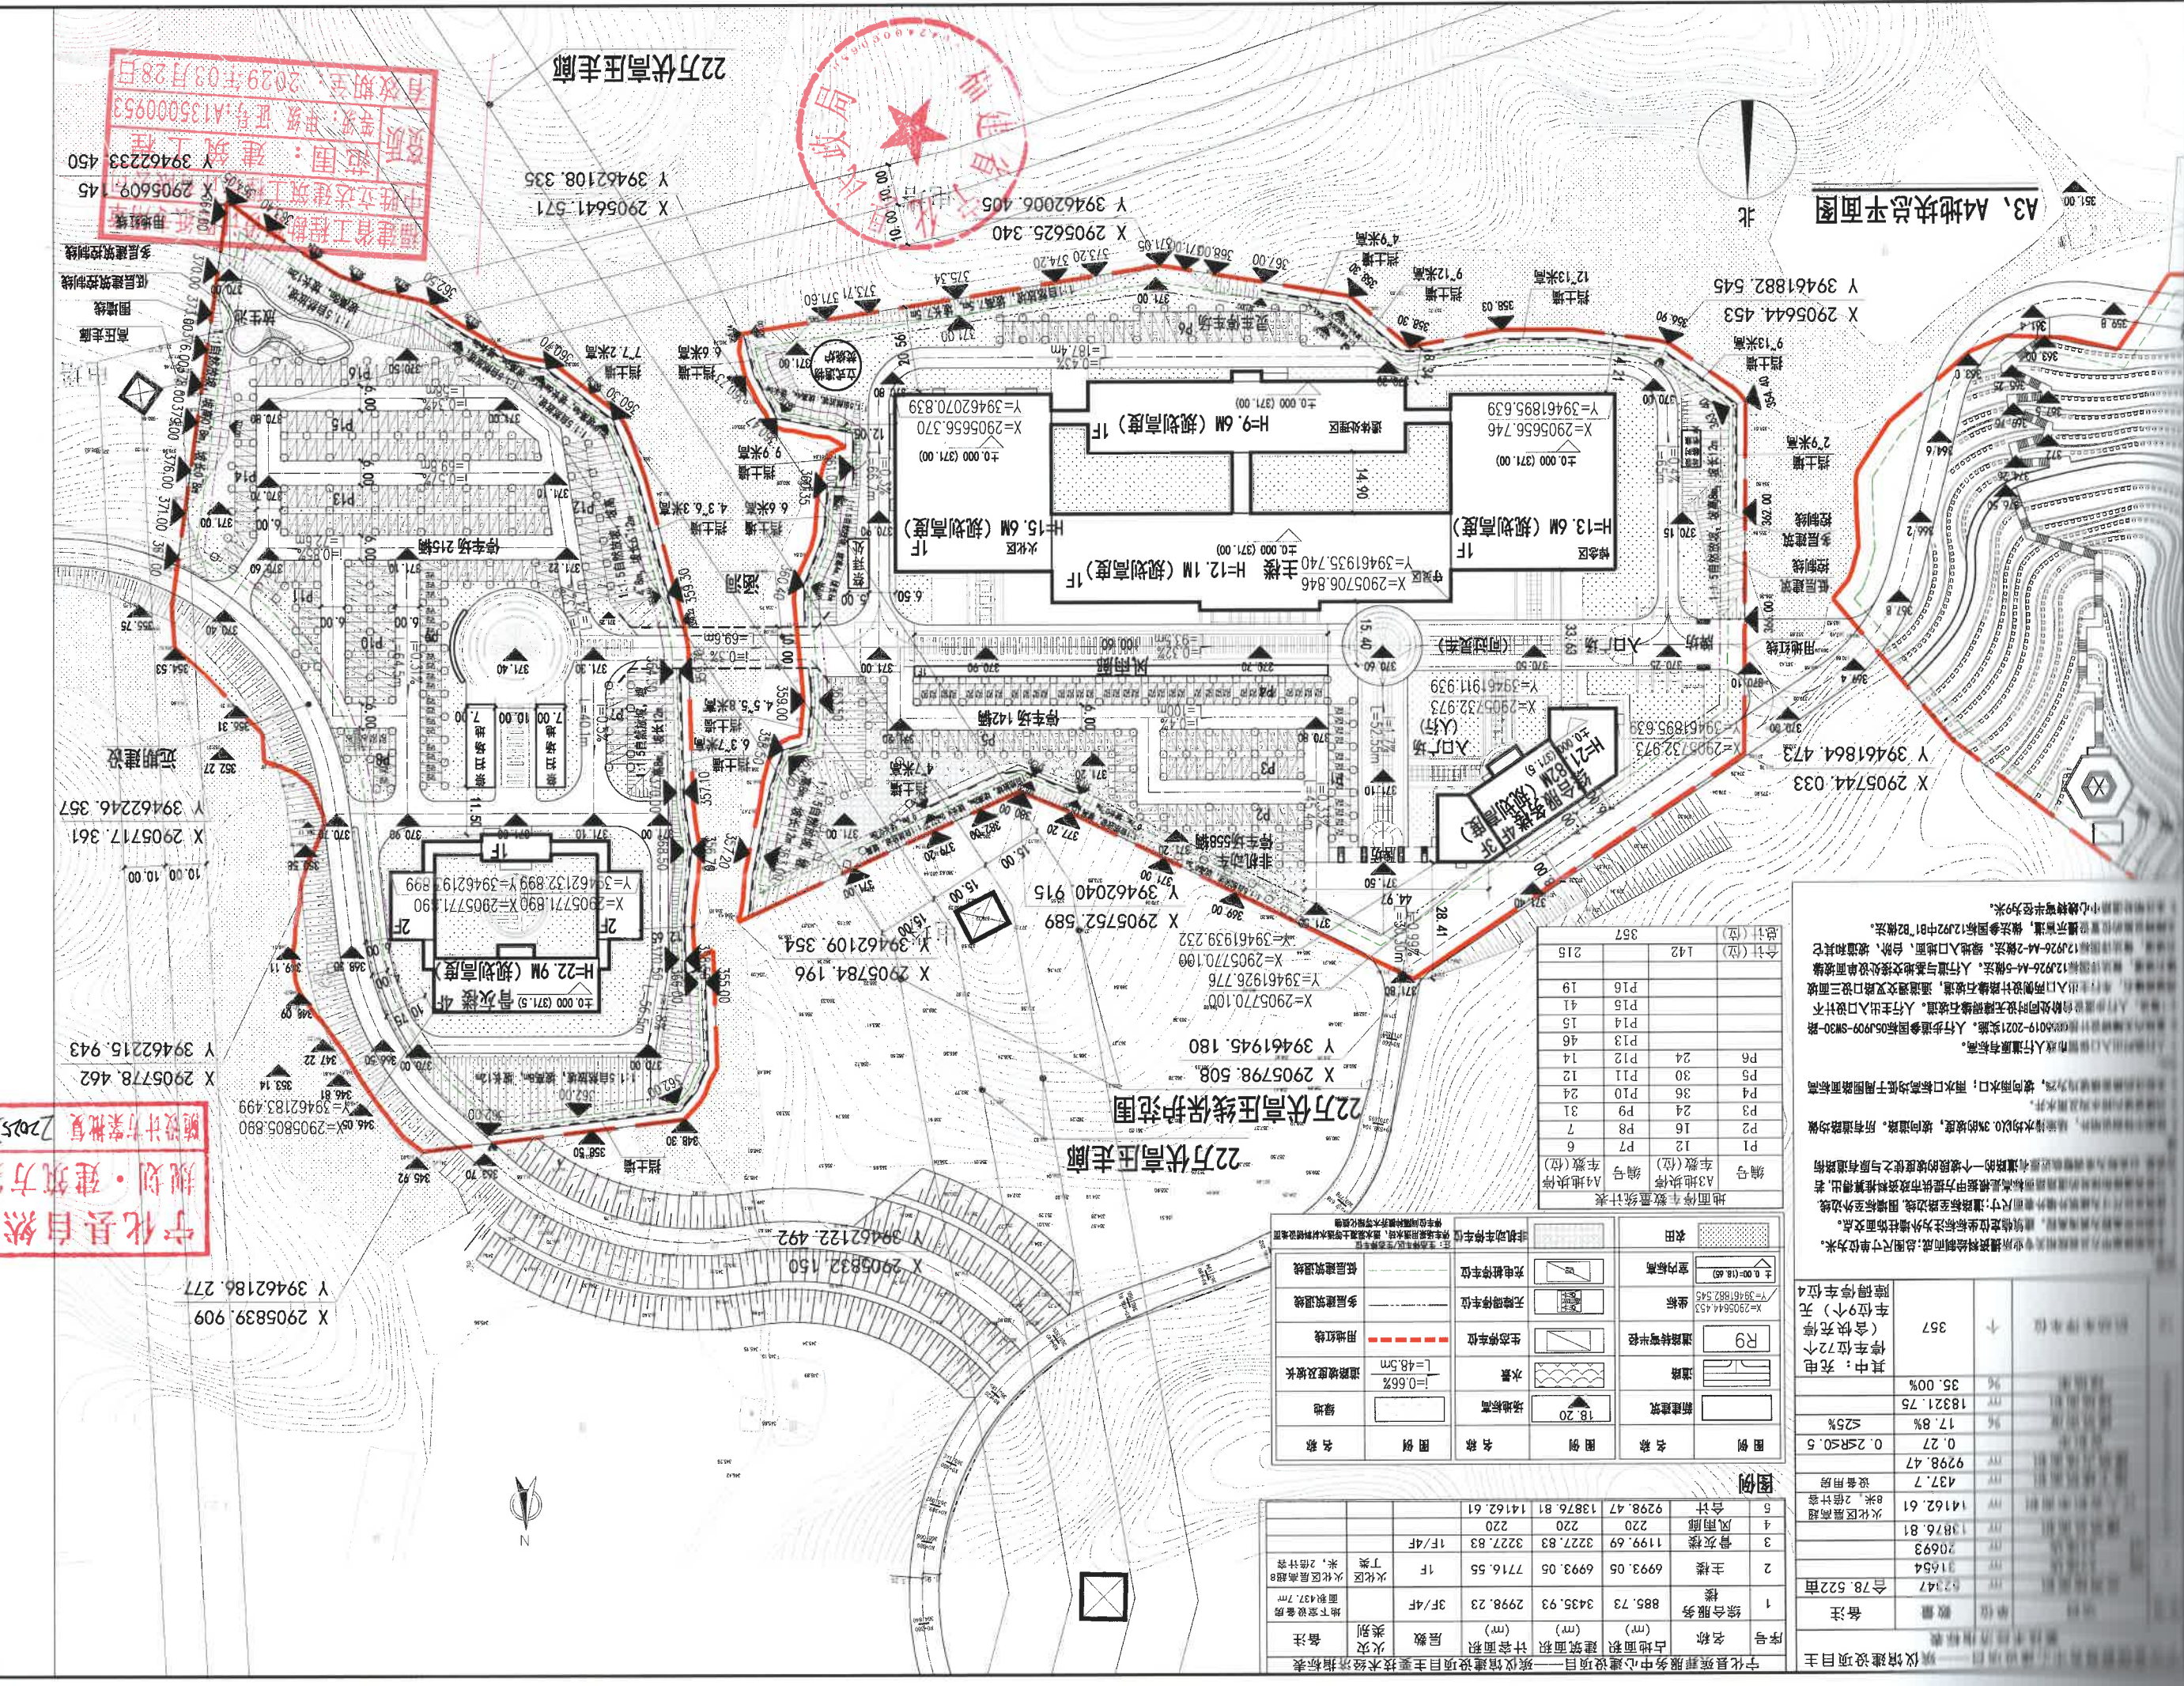

| 宁化县殡葬服务中心建设项目—殡仪馆建设项目主要经济技术指标表 |                        |
|--------------------------------|------------------------|
| 序号                             | 名称                     |
| 1                              | 综合服务区                  |
| 2                              | 主楼                     |
| 3                              | 骨灰楼                    |
| 4                              | 风雨廊                    |
| 5                              | 合计                     |
