


图例:

- 用地红线
- 道路
- 规划建筑
- 机动车停车位
- 硬化地面
- 挡土墙

厂区设计说明:

1. 图中标注尺寸及高程单位为米, 建筑物尺寸均为外墙尺寸。
2. 厂房高度大于8米, 建筑面积按2倍计算容积率; 厂房高度大于16米, 建筑面积按3倍计算容积率。
3. 图中坐标采用2000大地坐标系; 高程系1985国家高程基准。
4. 规划建筑退界满足规范要求, 与周边相邻建筑间距满足防火要求, 建筑周边均设置消防环道, 环道宽度不小于4米, 消防车转弯半径不小于9米。建筑与消防车道之间不种植大型乔木。
5. 规划从北侧道路引入消防供水, 室外消防栓由市政水源供水, 在厂区内形成室外环状消防管网, 消防栓间距小于120米。

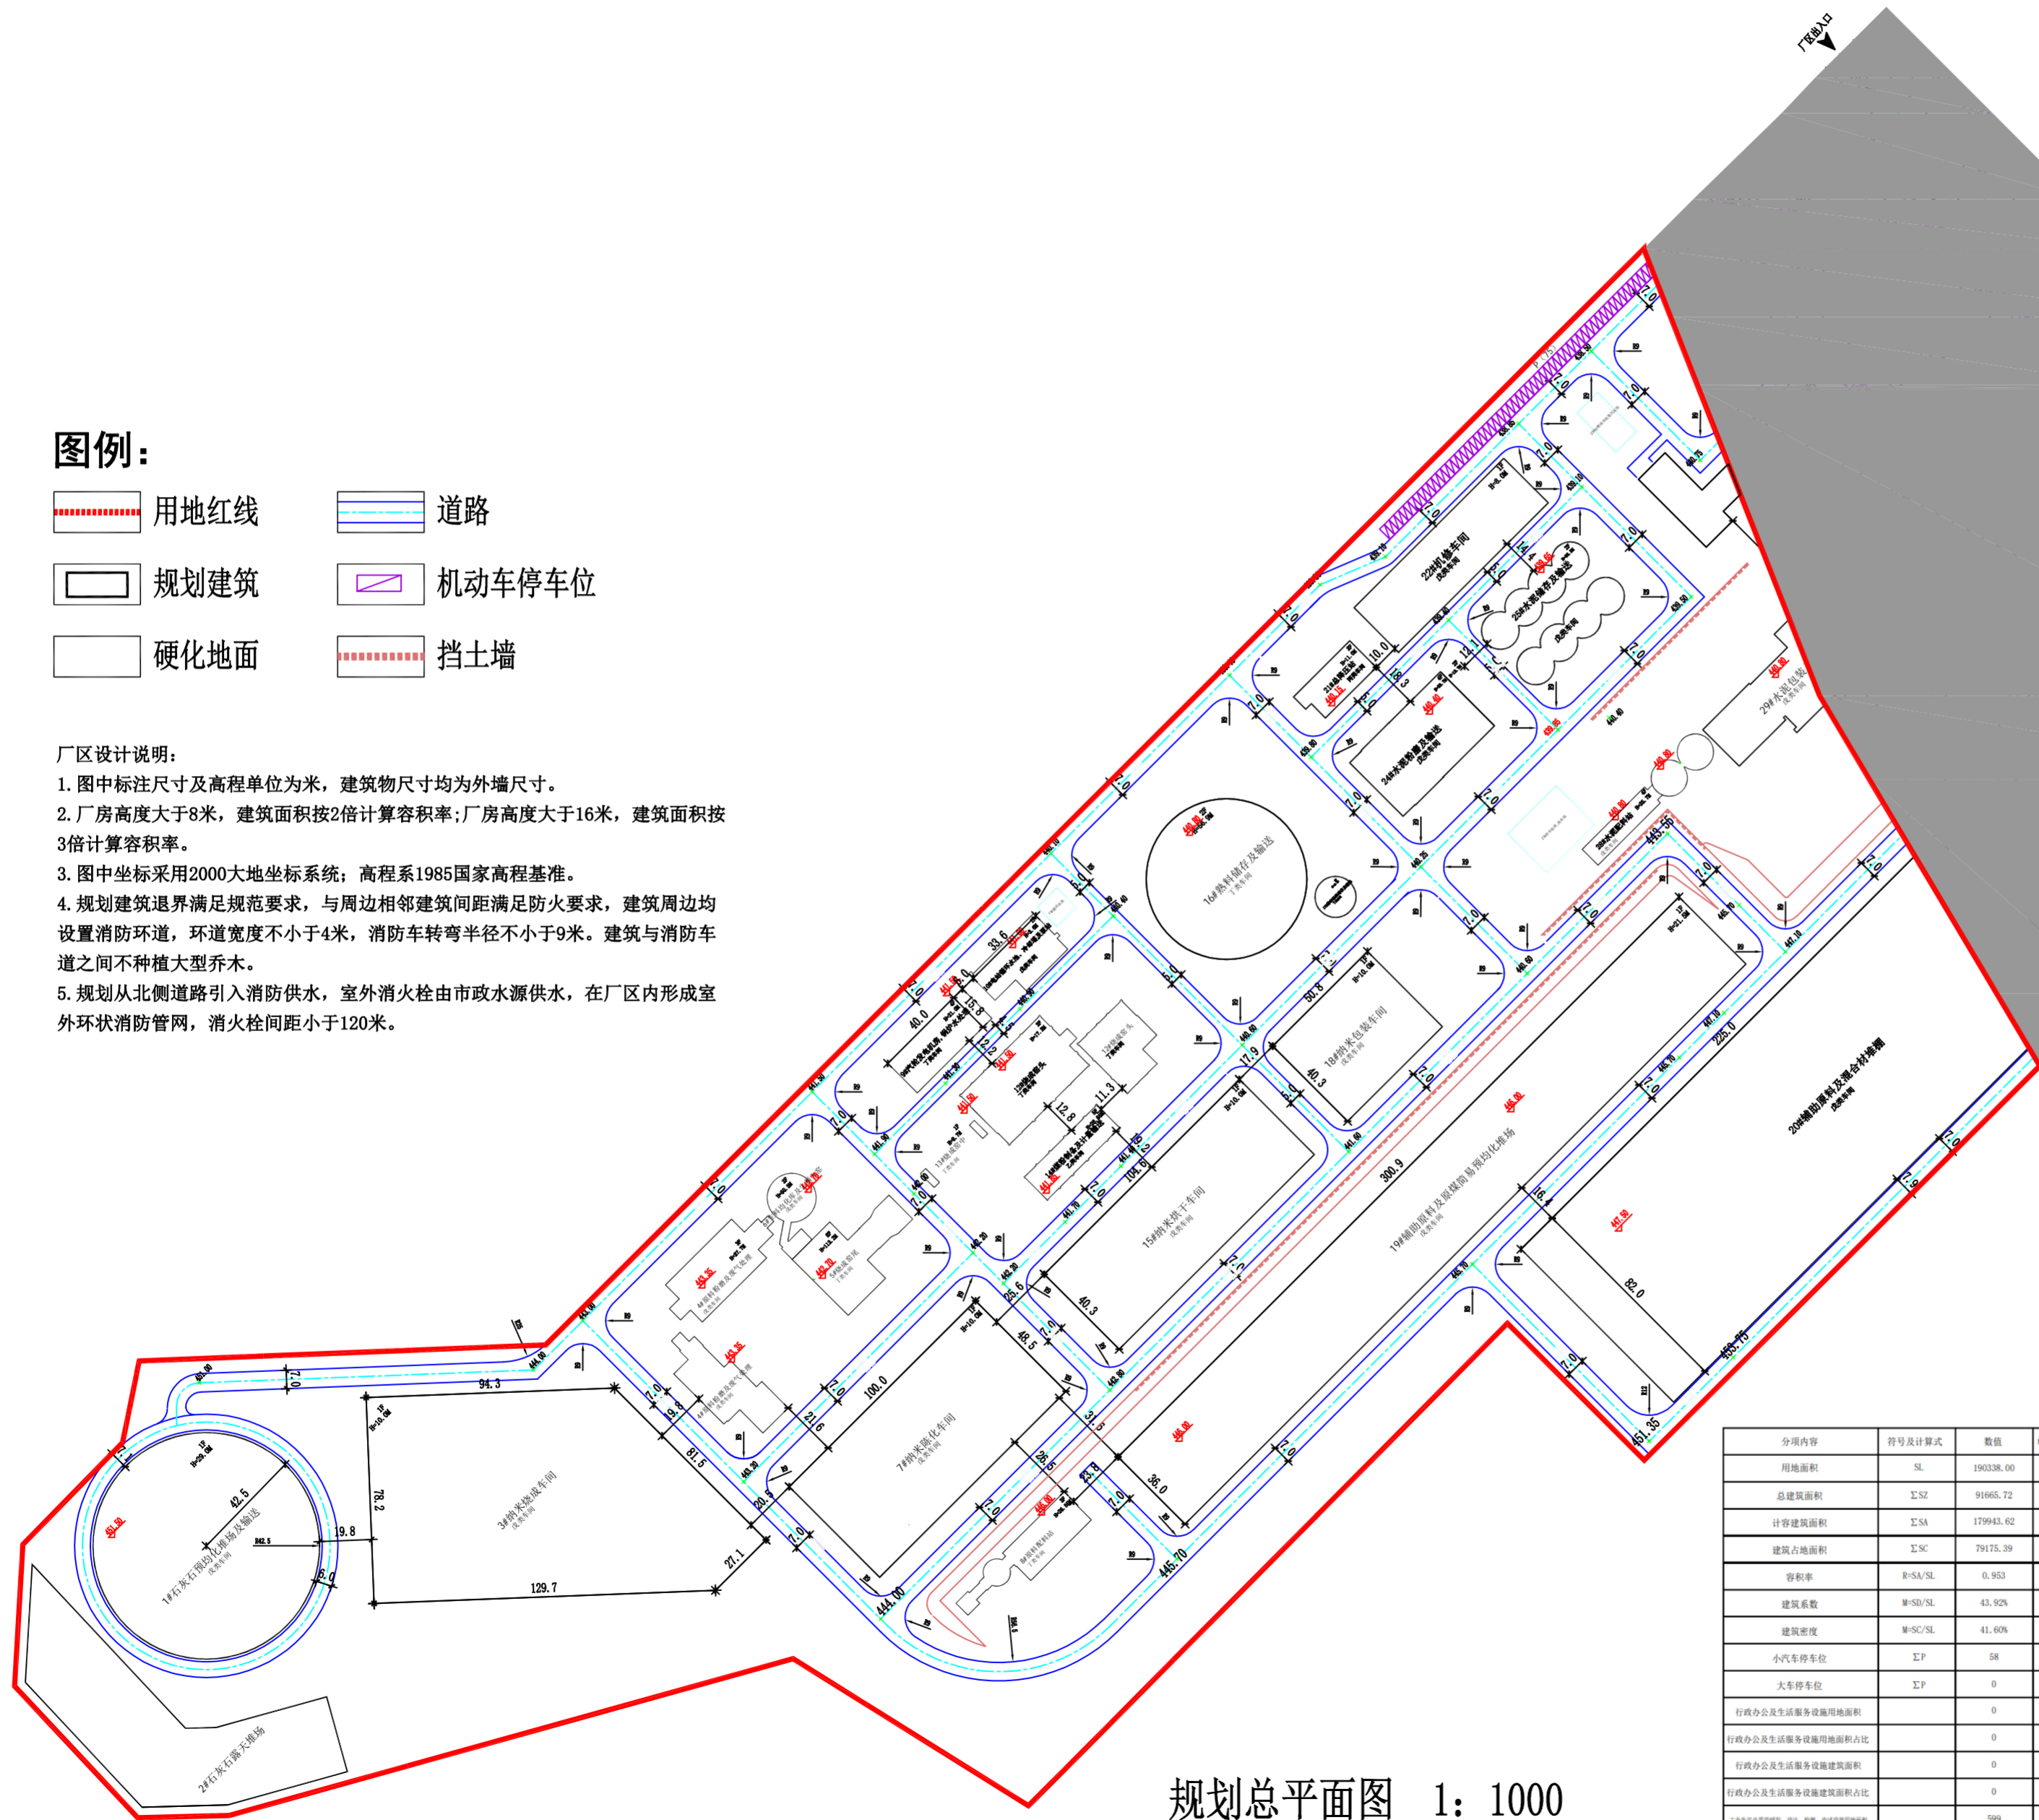

规划总平面图 1: 1000

分项内容	符号及计算式	数值	单位	备注
用地面积	SL	190338.00	m ²	
总建筑面积	ΣSZ	91665.72	m ²	
计算建筑面积	ΣSA	179943.62	m ²	
建筑占地面积	ΣSC	79175.39	m ²	
容积率	R=SA/SL	0.953		0.9-3.0
建筑系数	M=SD/SL	43.92%		≥40% ΣSD=ΣSD=4426.60
建筑密度	M=SC/SL	41.60%		≥30%
小汽车停车位	ΣP	58	个	小车停车位
大车停车位	ΣP	0	个	大车停车位
行政办公及生活服务设施用地面积		0	m ²	
行政办公及生活服务设施用地面积占比		0	%	≤7%
行政办公及生活服务设施建筑面积占比		0	%	≤15%
工业生产车间面积(含: 研发、检测、中试、试验、包装)		599	m ²	
工业生产车间面积(含: 研发、检测、中试、试验、包装)		1942	m ²	
工业生产车间面积(含: 研发、检测、中试、试验、包装)		1.41	%	≤15%

分项内容	建筑(构筑物)占地面积(m ²)	建筑面积(m ²)	计算面积(m ²)	层数	高度(m)	备注
1#石灰石预均化堆场及输送带	3953.85	6129.8	17999.8	1	28.0	厂房高度大于16米, 面积按3倍计算容积率; 厂房高度大于8米, 面积按2倍计算容积率。
2#石灰石露天堆场	4426.60	0.00	0.00			
4#原料粉磨及废气处理	1299.34	3005.01	3102.29	3	27.7	
5#熟料库	613.21	4911.44	10424.37	8	112.2	
6#生料均化库及生料入窑	359.60	962.74	1925.48	2	30.5	
8#原料配料站	416.21	1651.038	1737.60	3	26.50	
9#气窑发电机房、窑炉水处理	801.02	1471.75	1471.75	4	21.0	
10#电站循环水池、冷却塔及泵站	426.60	426.60	853.20	1	13.0	
11#循环水池	108.20	0.00	0.00			
12#冷却塔	1538.94	3137.74	6275.48	2	17.2	
13#冷却塔	415.60	415.60	831.2	1	8.7	
14#原料制备及计量输送	462.00	1878.00	1878.00	5	28.60	
16#熟料储存及输送	3139.6	3287.60	6575.20	1	36.8	
17#特种熟料储存及输送	351.04	382.08	764.16	2	42.2	
21#总降站	604.20	746.00	746.00	2	11.0	
22#机修车间	1020.00	1020.00	3060.00	1	8.0	
23#初期雨水收集沉淀池	546.00	0.00	0.00			
26#中央化验室、中央控制室	649.00	1298.00	1298.00	2	13.90	
27#污水处理、清水池	546.00	0.00	0.00			
28#水旋配料站	592.00	2533.66	2533.66	4		
30#设备维修	6490.00	0.00	0.00			
合计	79175.39	91665.72	179943.62			